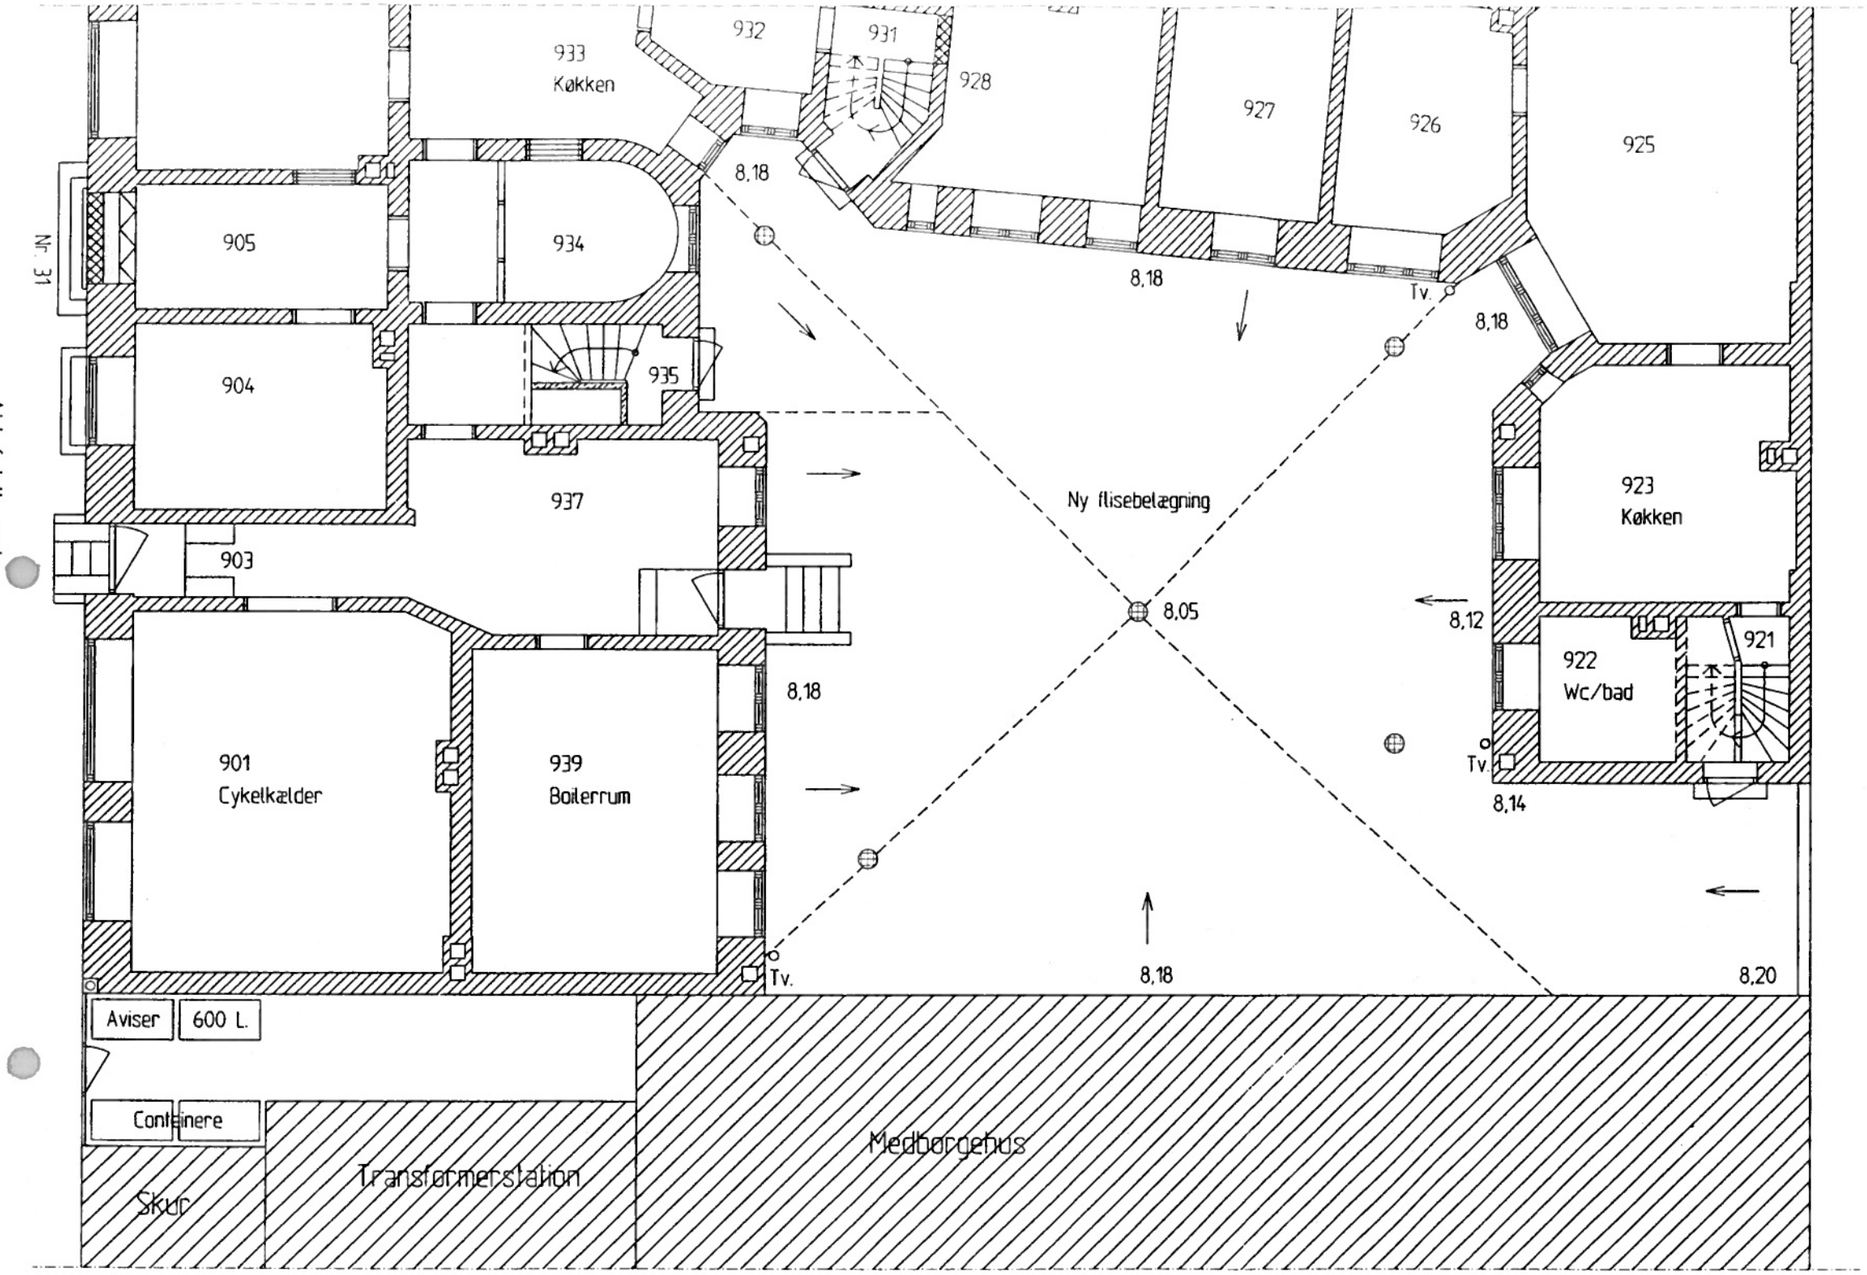

NOTE:

Planen viser ny gårdindretning.
Der etableres fald væk fra bygningen til nye gårdriste, fald. min 2 %.
Nye belægningssten er 6 x 50 x 50 cm.

Alle mål tages på stedet.
Tegningen gælder kun nedenstående arbejde.

Navn	A. B. Ahlefeldt	Hovedgr.	Bygningstegninger
Bygn./afd.	Nansensgade 41	Tegn. titel	Gårdindretning
Adresse	Ahlefeldtsgade 31	Mål: 1:100	
Matr. nr.	402 Nr. vold kvt.		
RÅDGIVENDE INGENIØRFIRMA M.a.i. EJNER LARSEN ApS Kongensvej 25 - 2000 Frederiksberg TLF: 38 88 14 15 FAX: 38 88 70 17		Tegnet af: MP/EL	Dato: 29.10.2003
		Sag: 9246	Tegn.: B 009.1