



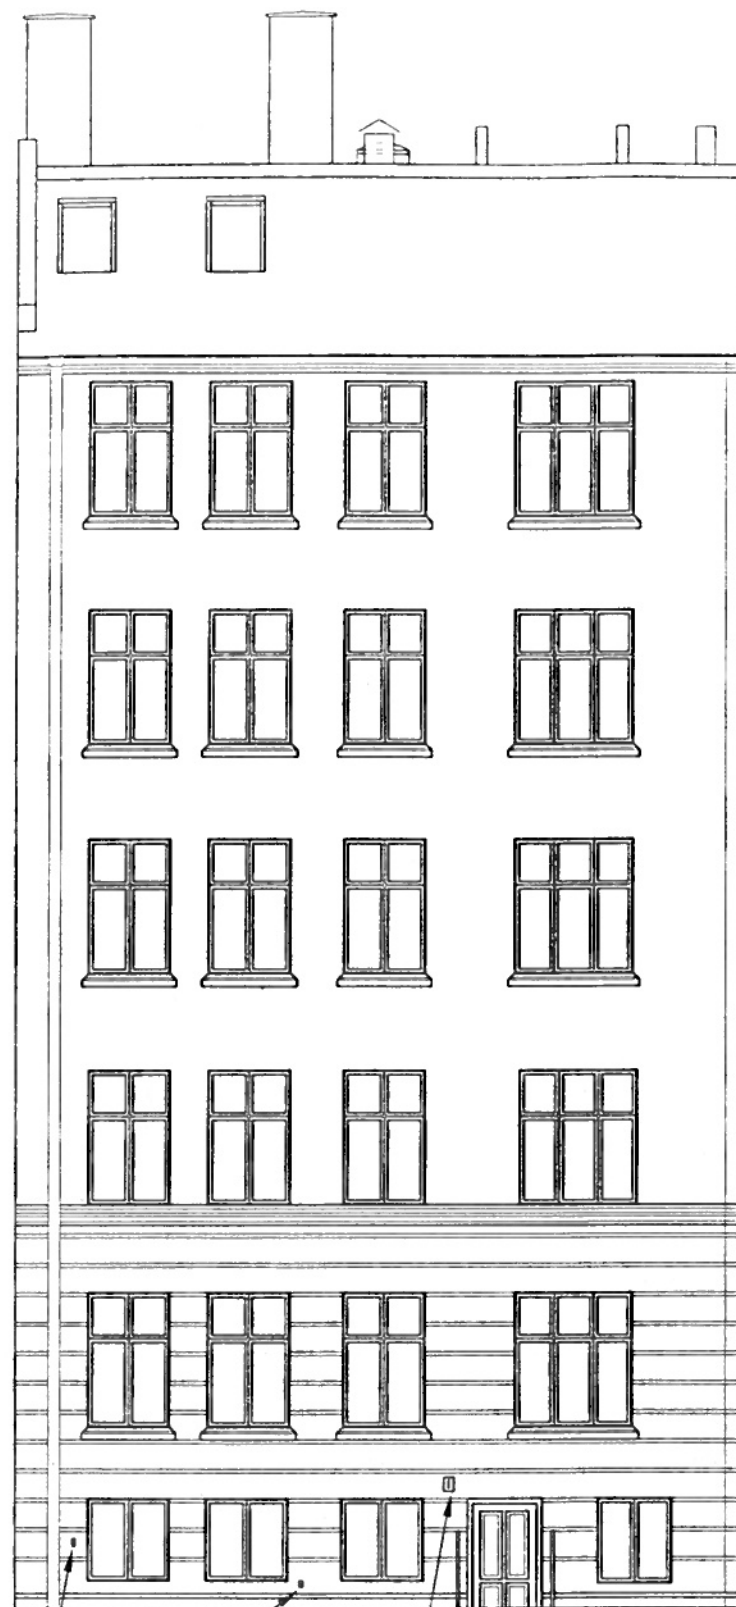


Vandhane 941 940 939 938 937

Mod Ahlefeldtsgade

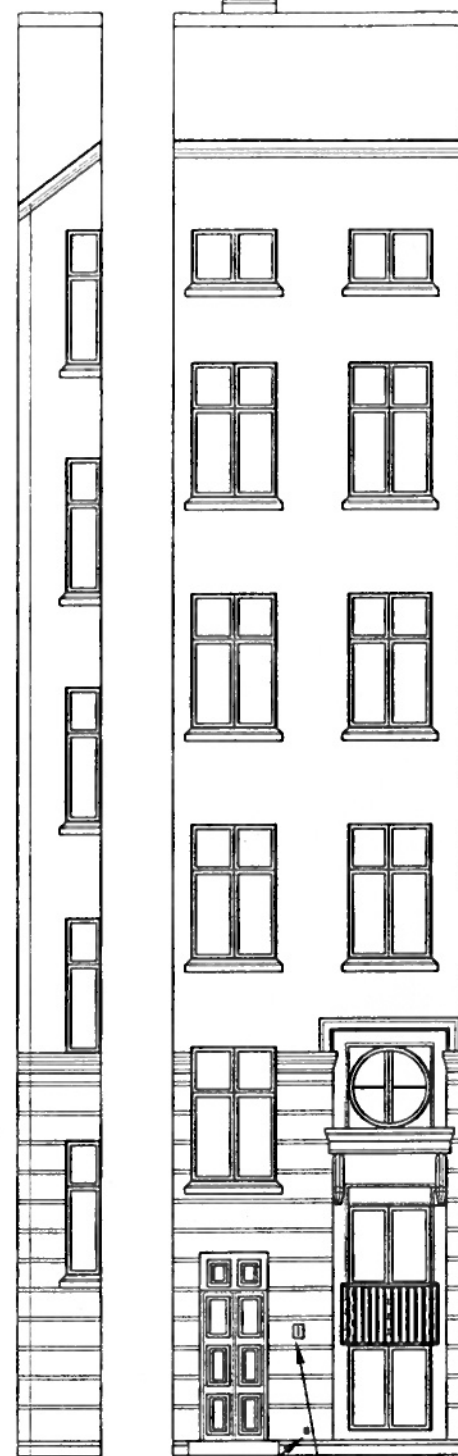

Stikkontakt Væglampe

Hjørne

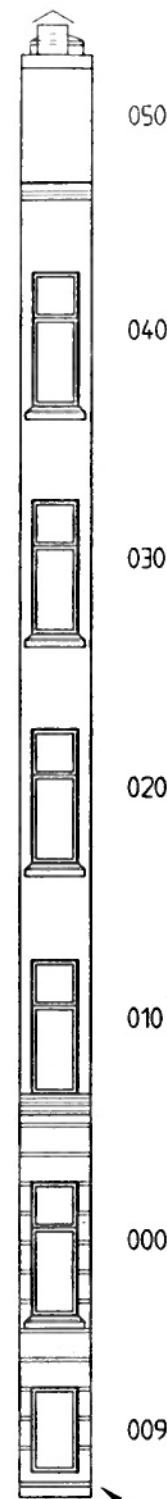

933

Havekantsten indrillet i facade

060

050

040

030

020

010

000

009

NOTE:

Underfacaden i gården hugges ned, dårlige brystninger udskiftes, skifersålbænke udskiftes.

Hovedgesims renoveres. Ny skifer afdækning.

Underfacaden pudses op i indfarvet mørtel.

Nyt dørparti til køkkentrappe og kælder som Jægerspris.

Udendørs stikkontakter er vandtætte med afbryder.

Udendørs væglamper som Astrum AS ZOC IP65 fra AGEN LYS A/S.

METER



Alle mål tages på stedet.
Tegningen gælder kun nedenstående arbejde.

Navn	A. B. Ahlefeldt	Hovedgr.	Bygningstegninger
Bygn./ald.	Nansensgade 41	Tegn. titel	Gårdfacade mod Ahlefeldtsgade
Adresse	Ahlefeldtsgade 31	Mål:	Udfoldet
Matr. nr.	402 Nr. vold kvf.	1:100	
RÅDGIVENDE INGENIØRFIRMA Mai EJNER LARSEN Aps Kongensvej 25 - 2000 Frederiksberg TLF: 38 88 14 15 FAX: 38 88 70 17		 Tegnet af: MP/EL Sag: 9 2 4 6 Date: 29.10.2003 Tegn: B 220	