




932 931  
Hjørne

Væglampe 930 929 928 927  
Stikkontakt  
Mod Nansensgade

926

925  
Hjørne

924

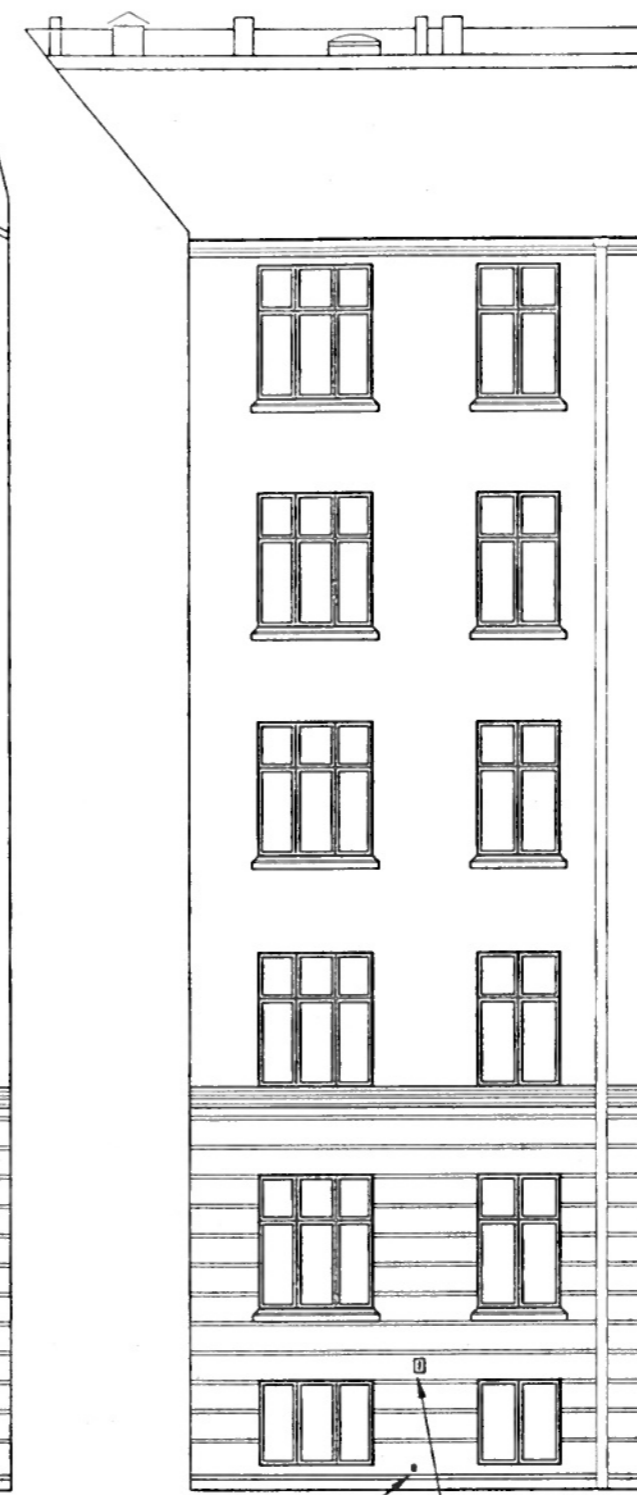

Stikkontakt 923 922  
Væglampe  
Mod nabogård

Alle mål tages på stedet.  
Tegningen gælder kun nedenstående arbejde.

060  
050  
040  
030  
020  
010  
000  
Gasbetonvæg 009

**NOTE:**

Underfacaden i gården hugges ned, dårlige brystninger udskiftes, skifersålbænke udskiftes.

Hovedgesims renoveres. Ny skiferafdækning.

Underfacaden pudses op i indfarvet mørtel.

Alternativ 1: Eksisterende vinduespartier ved lyskasse genbruges; demonteres, afkortes og isættes. Lyskasse fjernes.

Alternativ 2: Vinduespartier bibeholdes og ny lyskasse etableres.

Nyt dørparti til køkkentrappe som Jægerspris.

Udendørs stikkontakter er vandtætte med afbryder.

Udendørs væglamper som Astrum AS ZOC IP65 fra AGEN LYS A/S.

Medborgerhus

Gasbetonvæg 009

Høvekantsten indrullet i facade

METER



Navn	A. B. Ahlefeldt	Hovedgr.	Bygningstegninger	
Bygn./ald.	Nansensgade 41	Tegn. titel	Gårdfacade mod Nansensgade	
Adresse	Ahlefeldtsgade 31	Mål:	Udfoldet	
Matr. nr.	402 Nr. vold kv.	1:100		
RÅDGIVENDE INGENIØRFIRMA Mai EJNER LARSEN ApS Kongensvej 25 - 2000 Frederiksberg TLF: 38 88 14 15 FAX: 38 88 70 17		Tegnet af: MP/EL	Dato: 29.10.2003	Tegn: B 230
		Sag:	9 2 4 6	