



Navn	A. B. Ahlefeldt	Hovedgr.	Bygningstegninger	
Bygn./afd.	Nansensgade 41	Tegn. titel	Bygningsdetaljer	
Adresse	Ahlefeldtsgade 31	Mål:		
Matr. nr.	402 Nr. vold kvf.	1:5	Blad 01 - blad 16	
RÅDGIVENDE INGENIØRFIRMA Mai. EJNER LARSEN _{aps} Kongensvej 25 - 2000 Frederiksberg TLF: 38 88 14 15 FAX: 38 88 70 17		Tegnet af: NEP/EL Sag: 9 2 4 6		Dato: 10.02.95 Tegn: B. 910

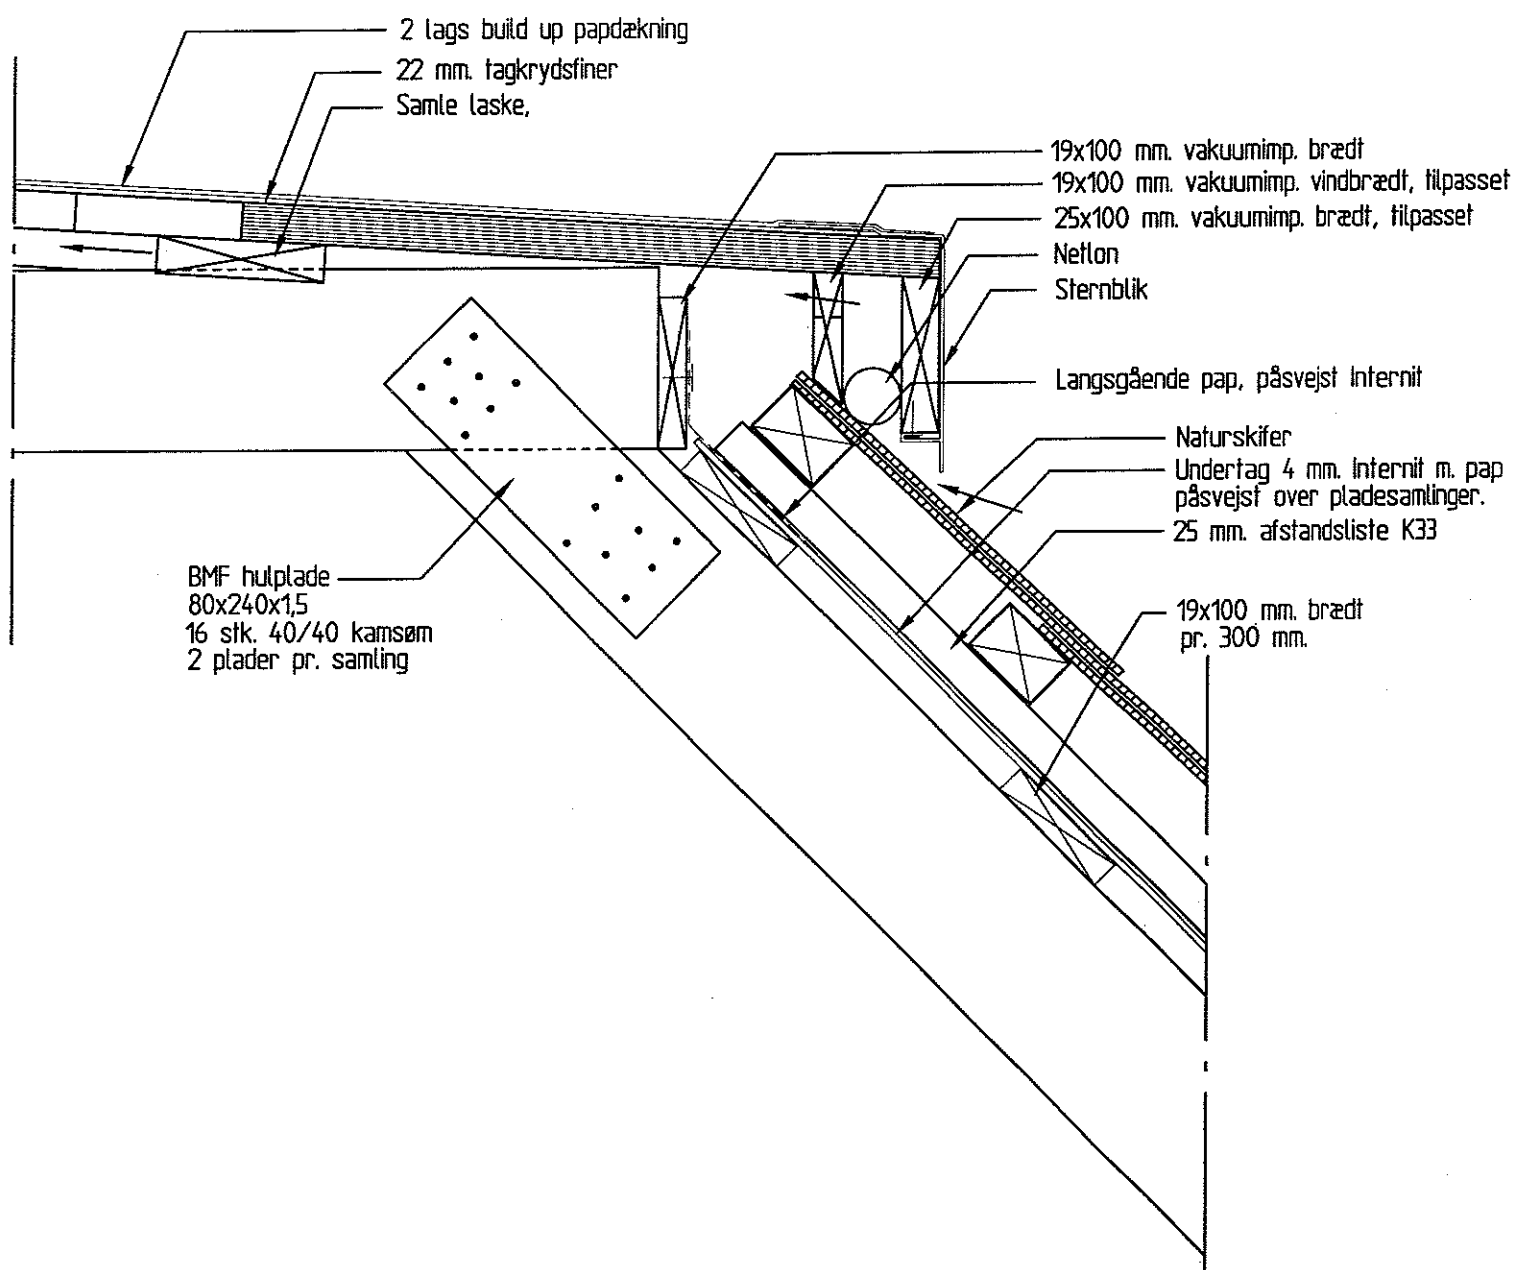


LODRET SNIT I SAMLING MELLE
PAPTAG OG SKRÅTAG
1:5

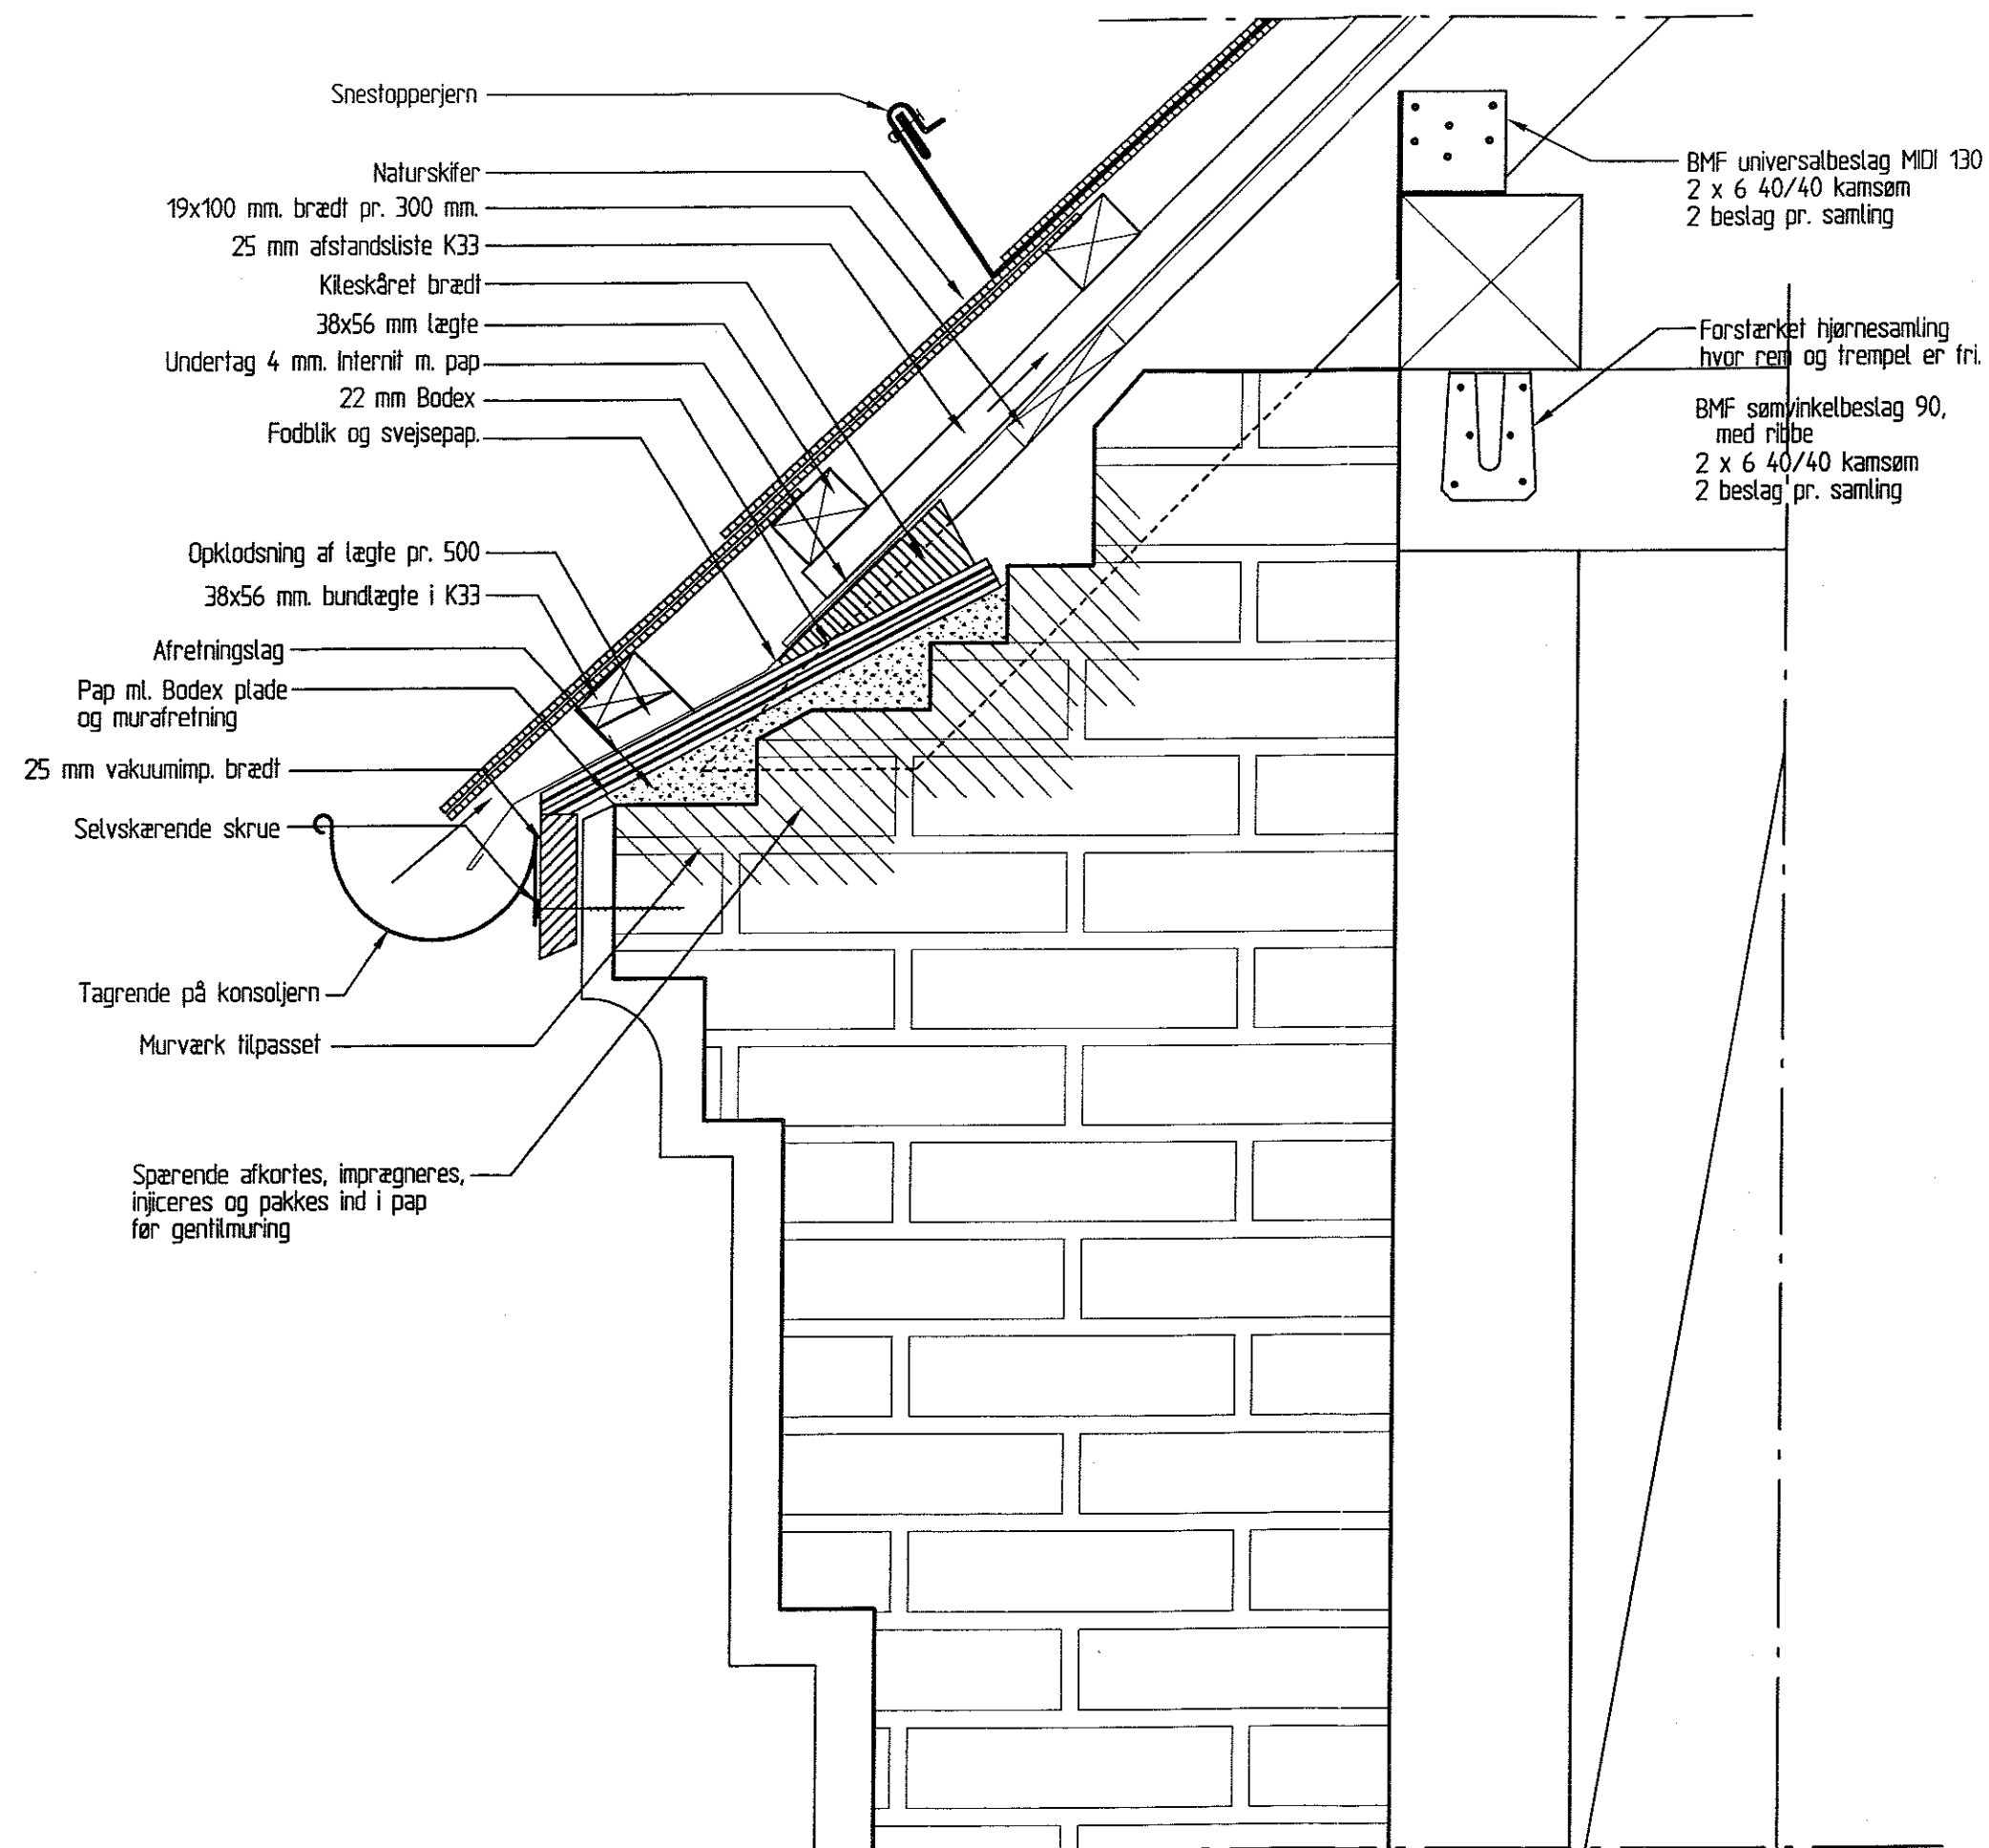


LODRET SNIT I ALM. TAGFOD MOD GADE
1:5

Der udføres isolering i maksimal
tykkelse i det berørte område.
I.h.t. til beskrivelse.

BMF universalbestag MIDI 130
2 x 6 40/40 kamsøm
2 bestag pr. samling

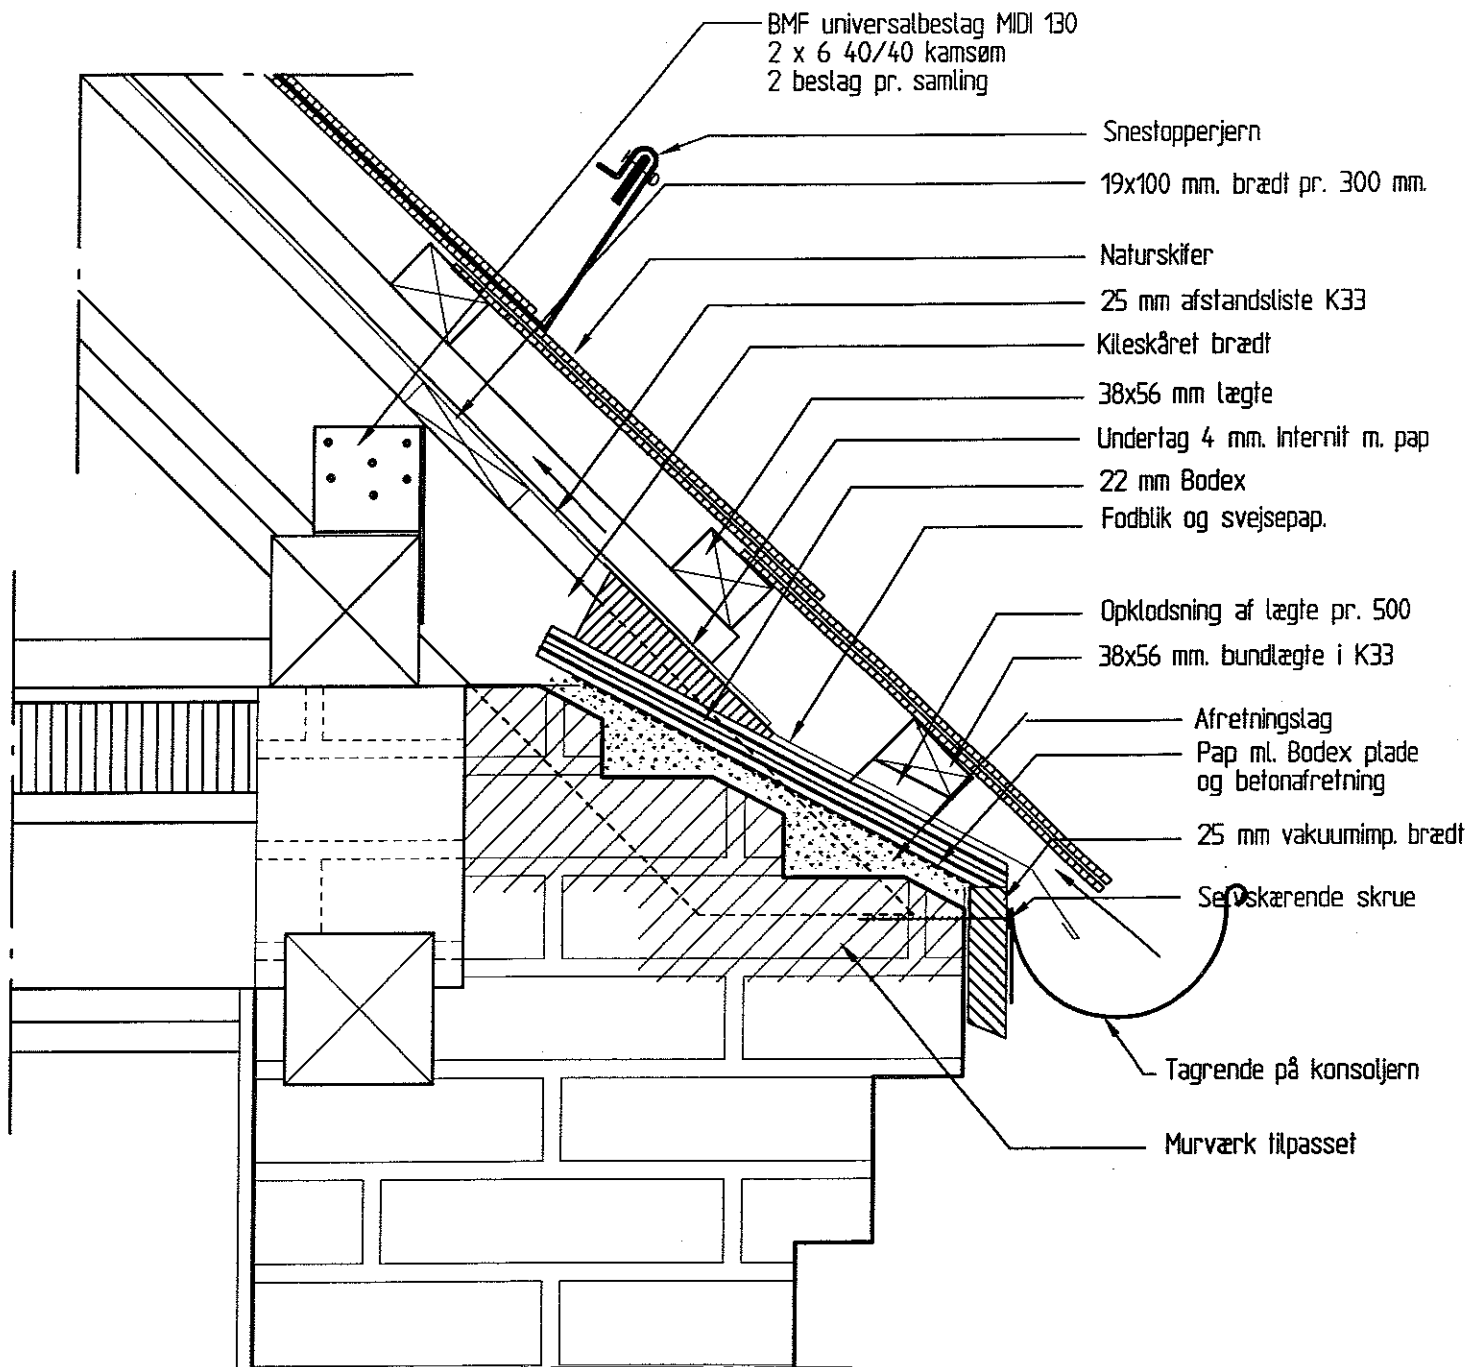


LODRET SNIT I ALM. TAGFOD MOD GÅRD
1:5

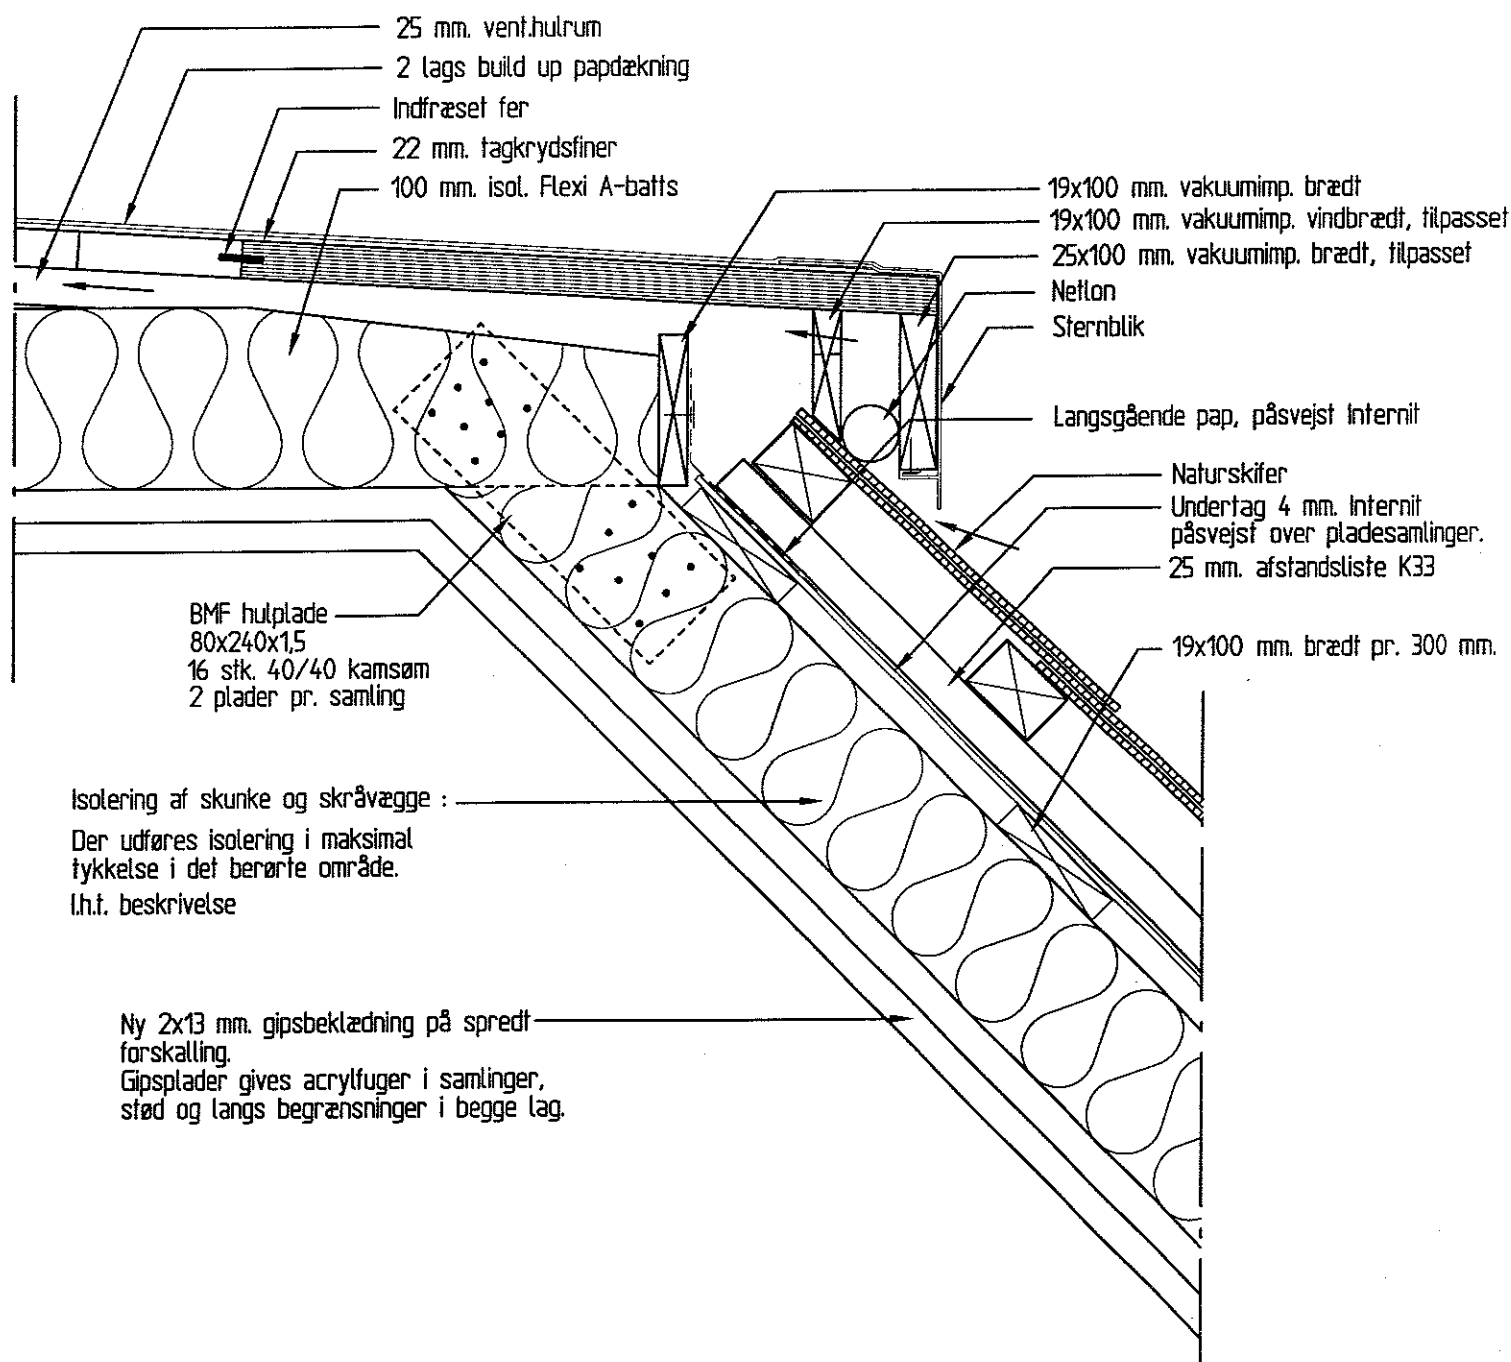


LODRET SNIT I SAMLING MELLE PAPTAGE OG SKRÅTAGE I KØKKENTRAPPER


1:5



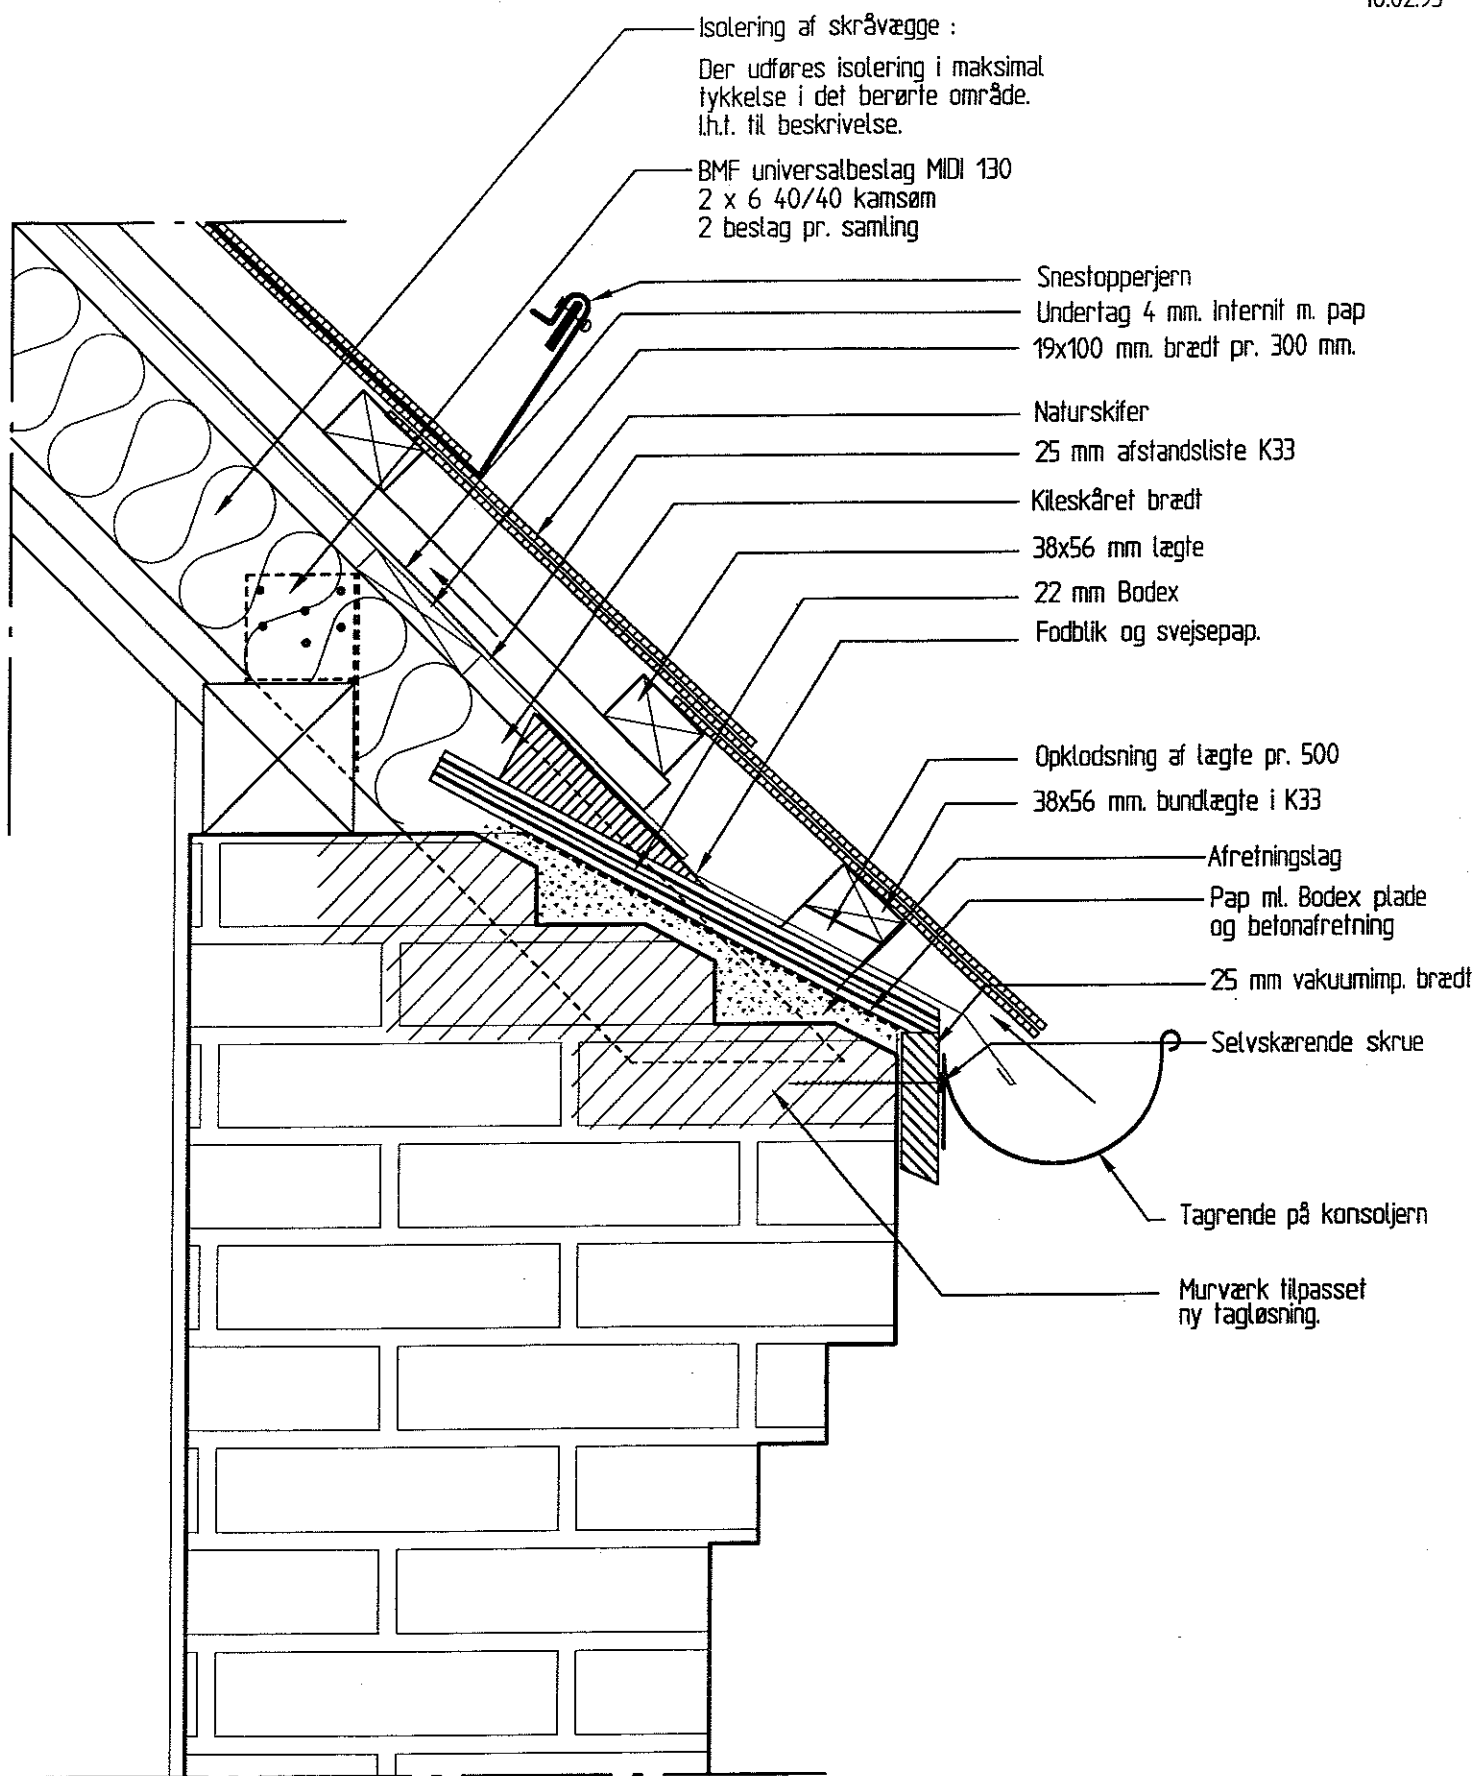


LODRET SNIT I TAGFOD/KØKKENTRAPPER
1:5

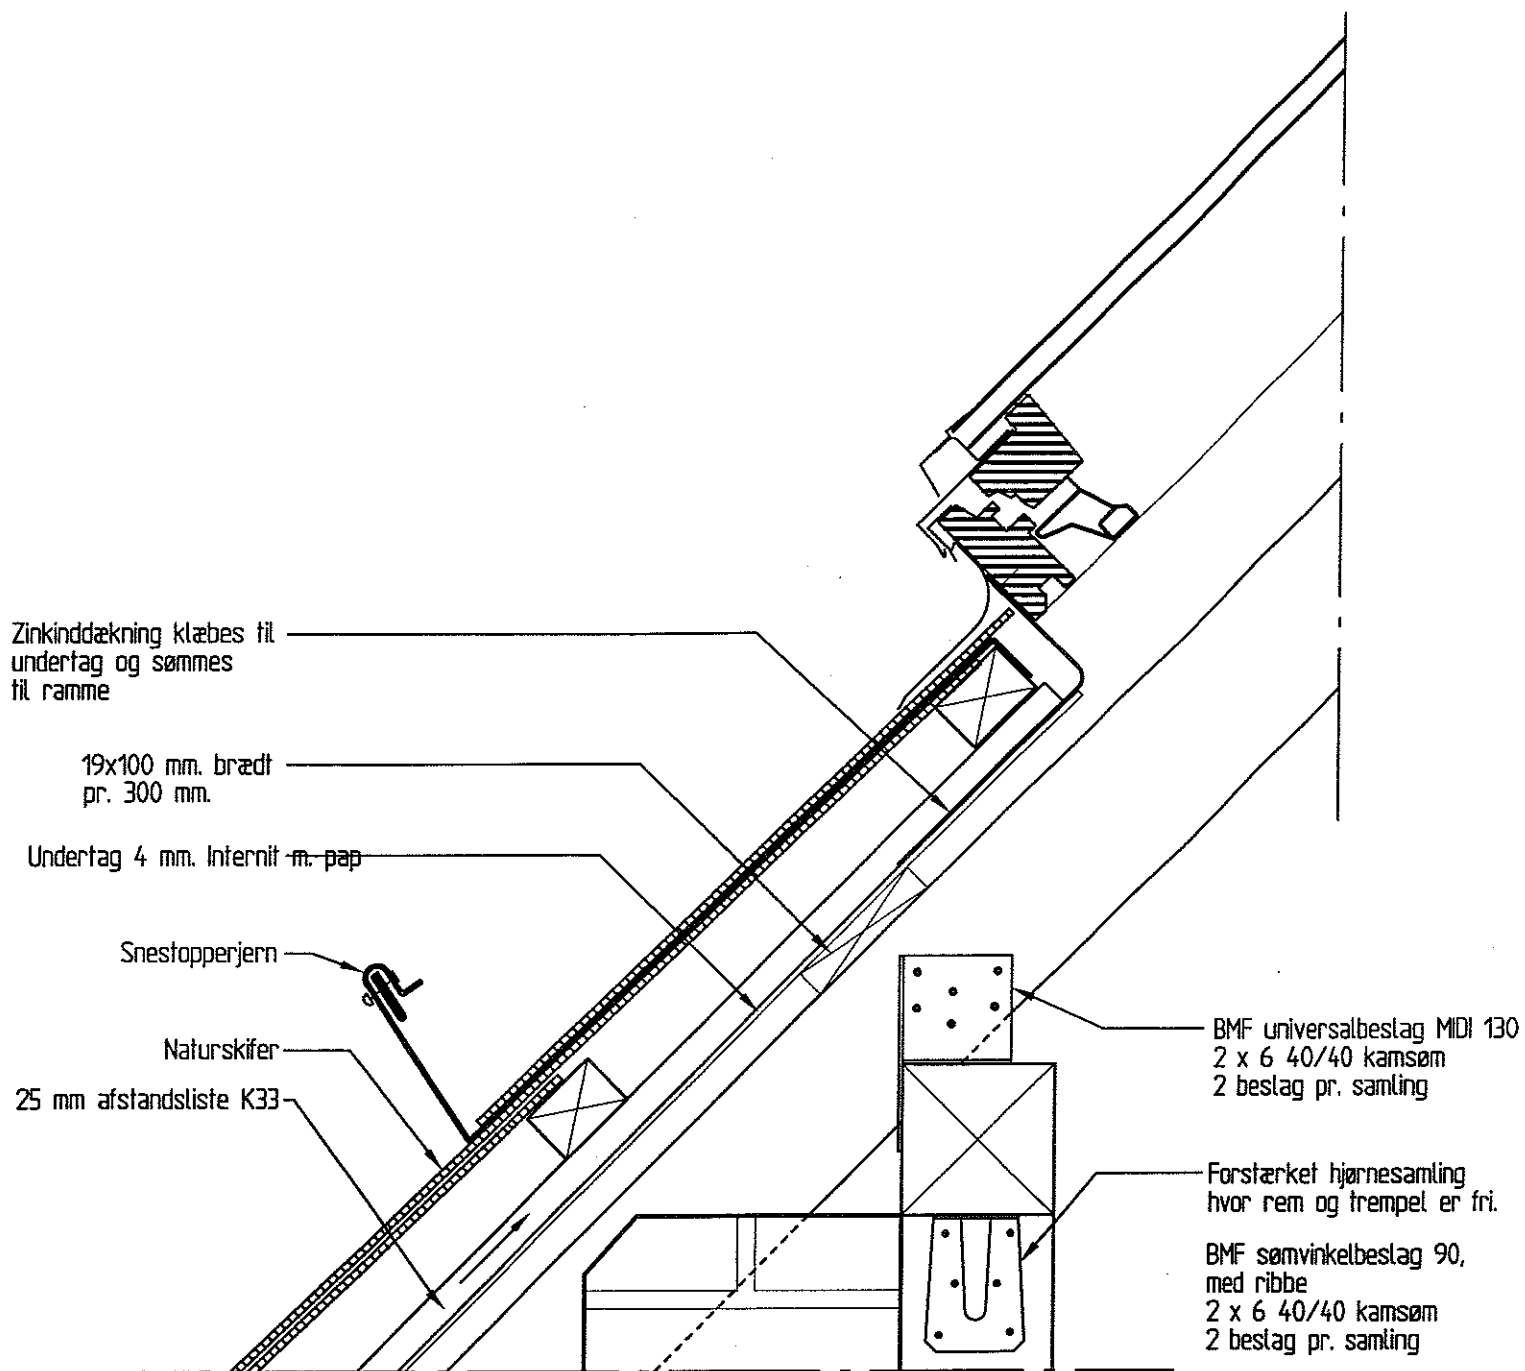

DETALJE AF VELUX BUNDRAMME OG SKIFERTAG
1:5

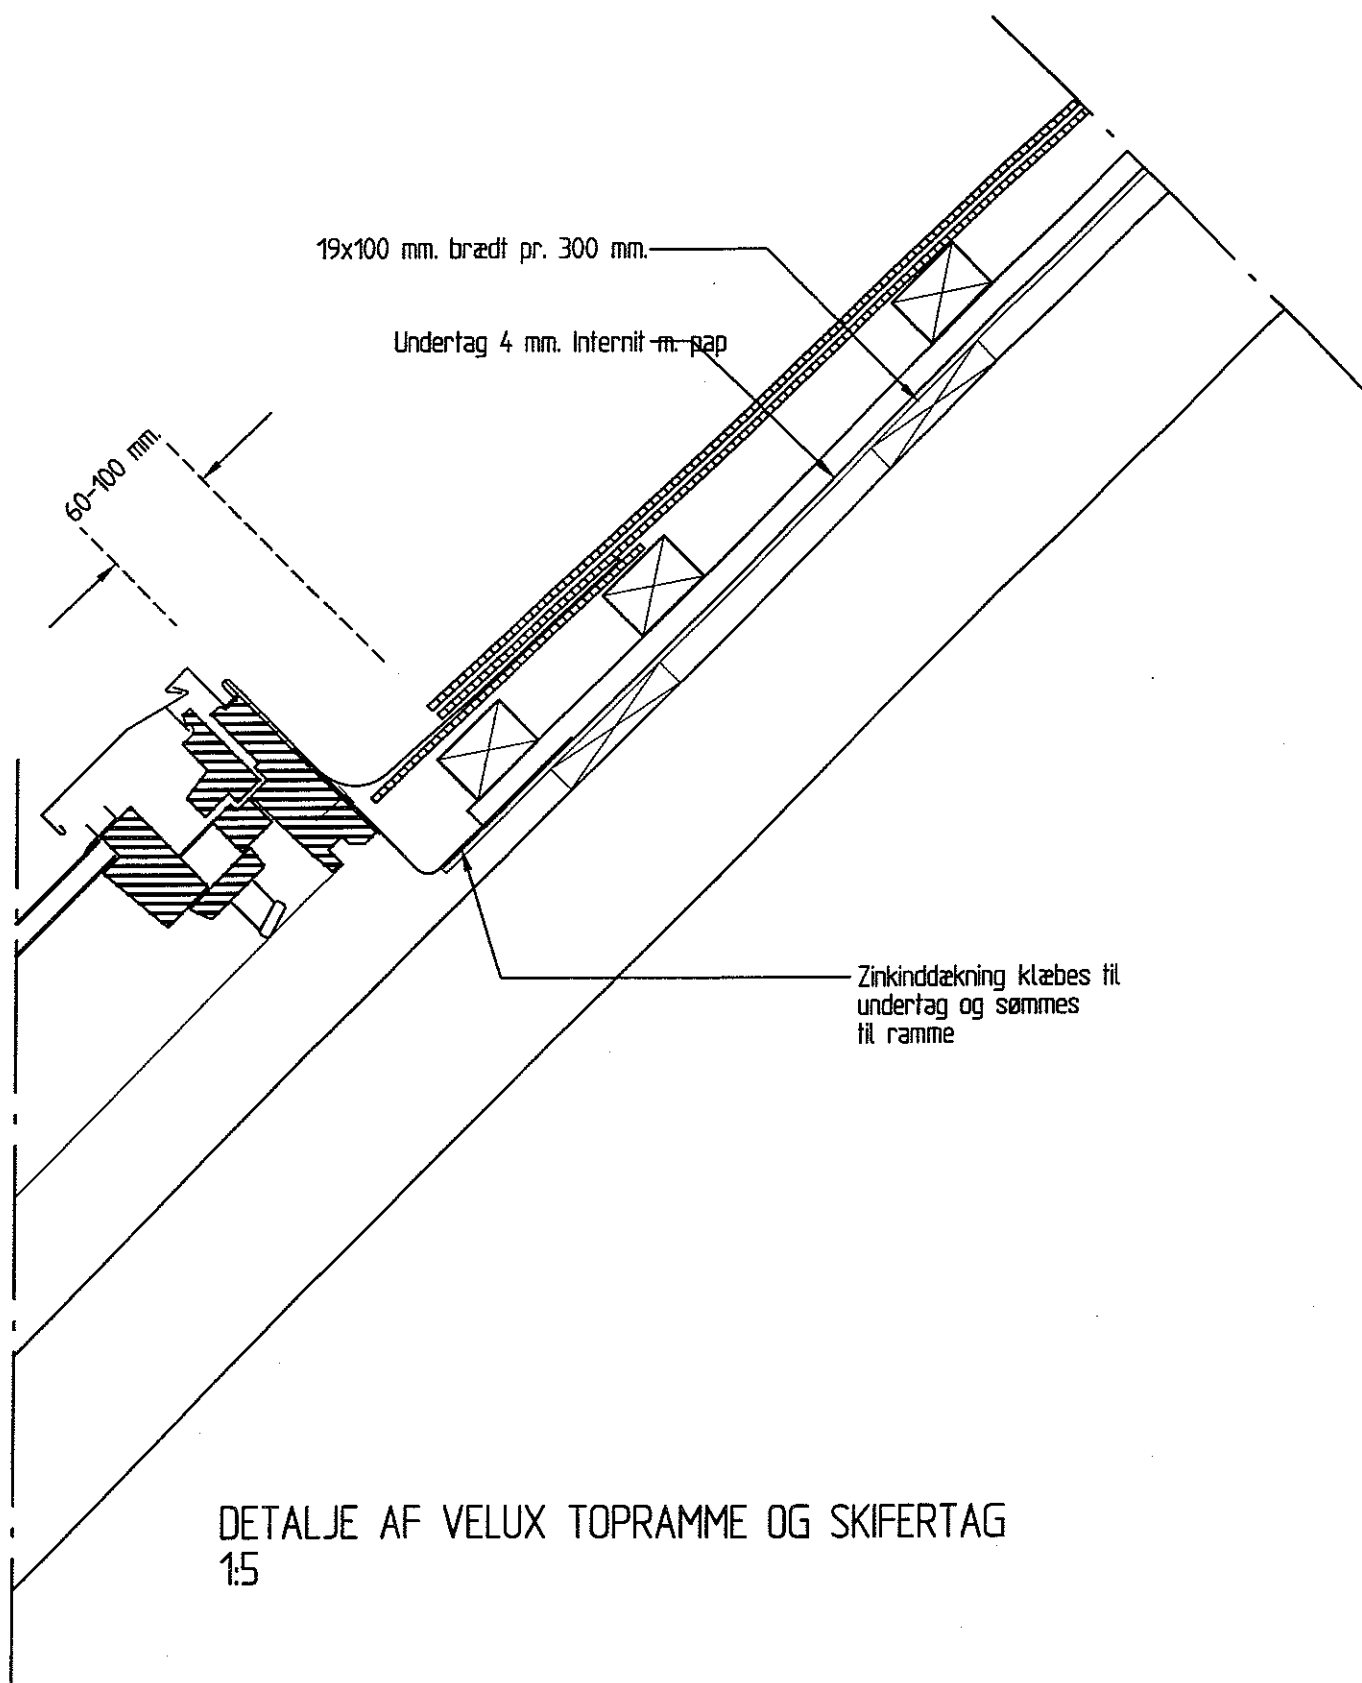

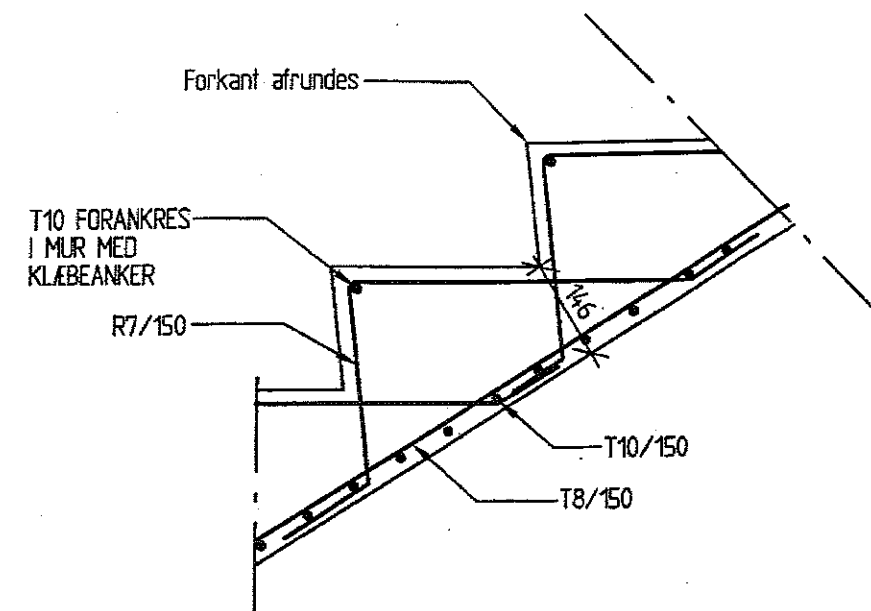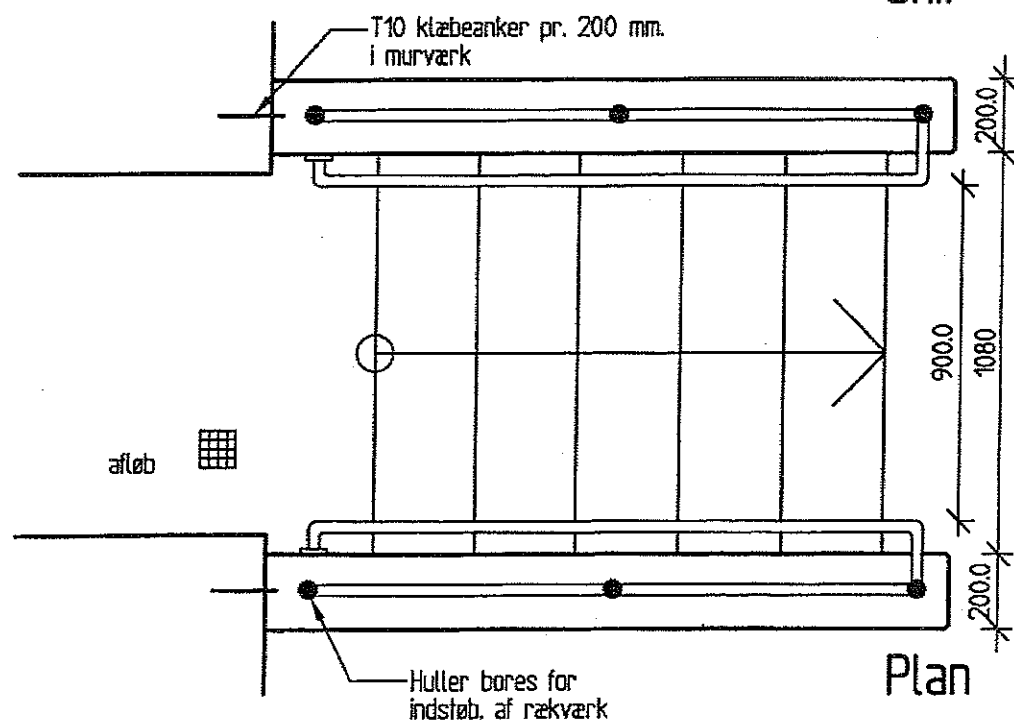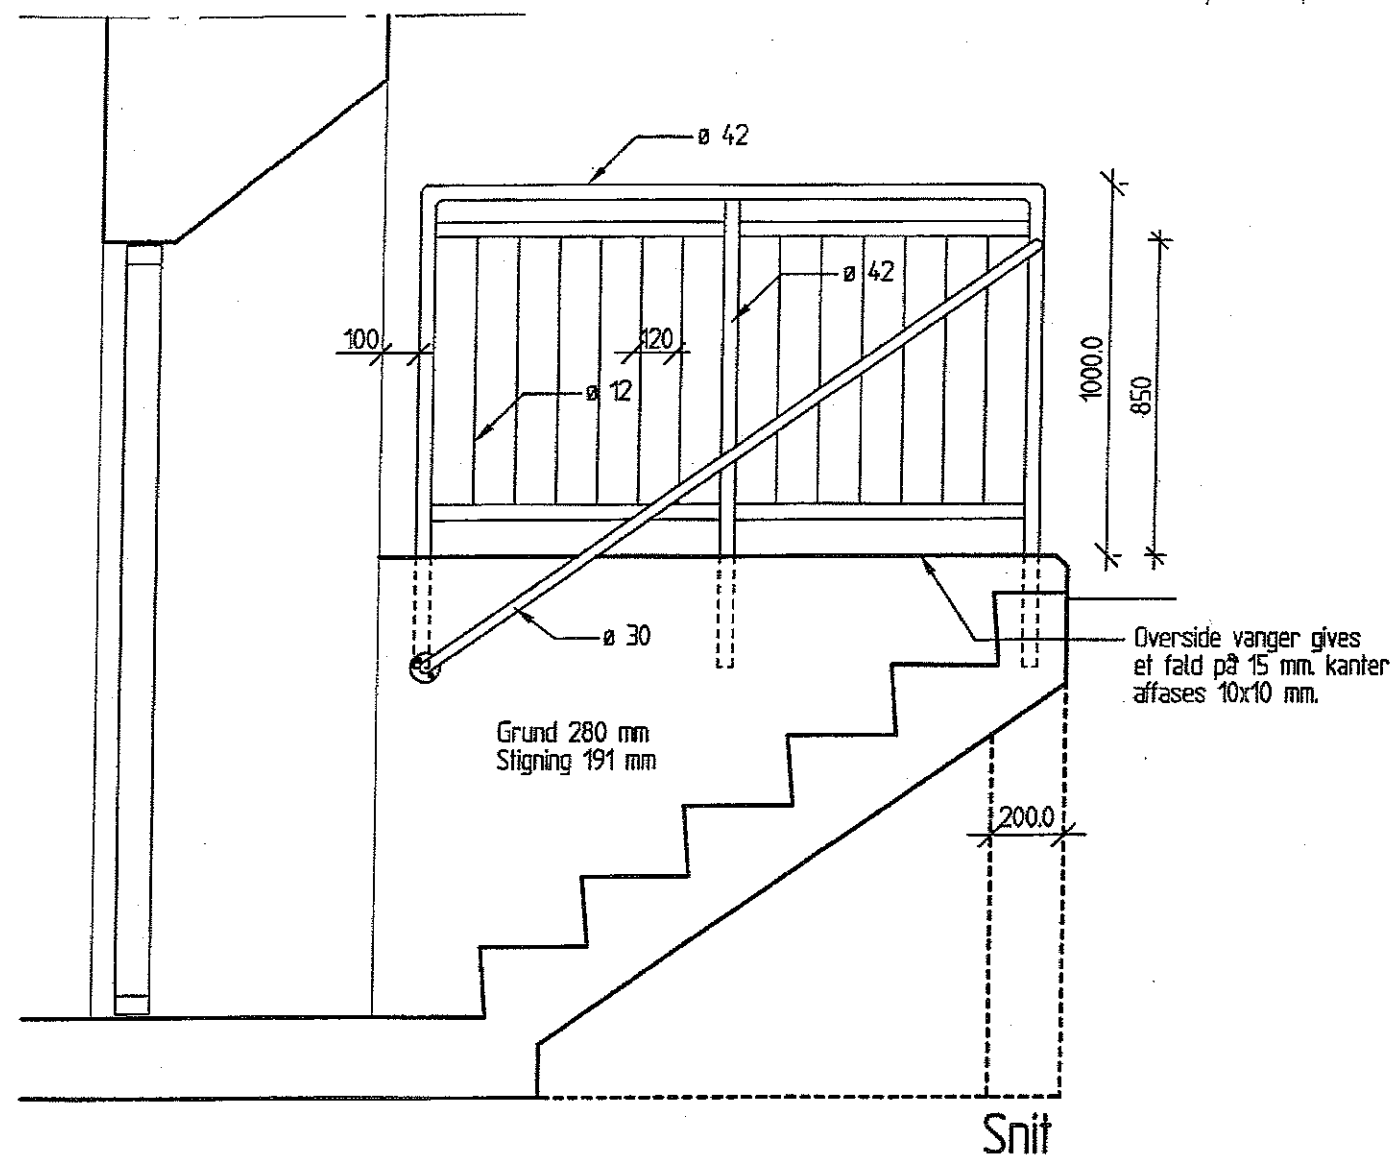

PRINCIPSNIT AF TRAPPELØB.
1:5


Beton er B 35 A, miljøklasse aggressiv.

OBS! Se tegninger fra Gørdrenovering
2003


Note:

Vanger armeres med T10/150 i begge retninger og begge sider
Bund gives fald mod afløb
Fundament føres til fast bund efter aftale med tilsyn
Rækværk udføres i Ø42 mm varmgalvriseret stål
Balustre udføres i Ø12 mm rundjern
Rækværk indstøbes i vanger

NY KÆLDERHALS 1:20

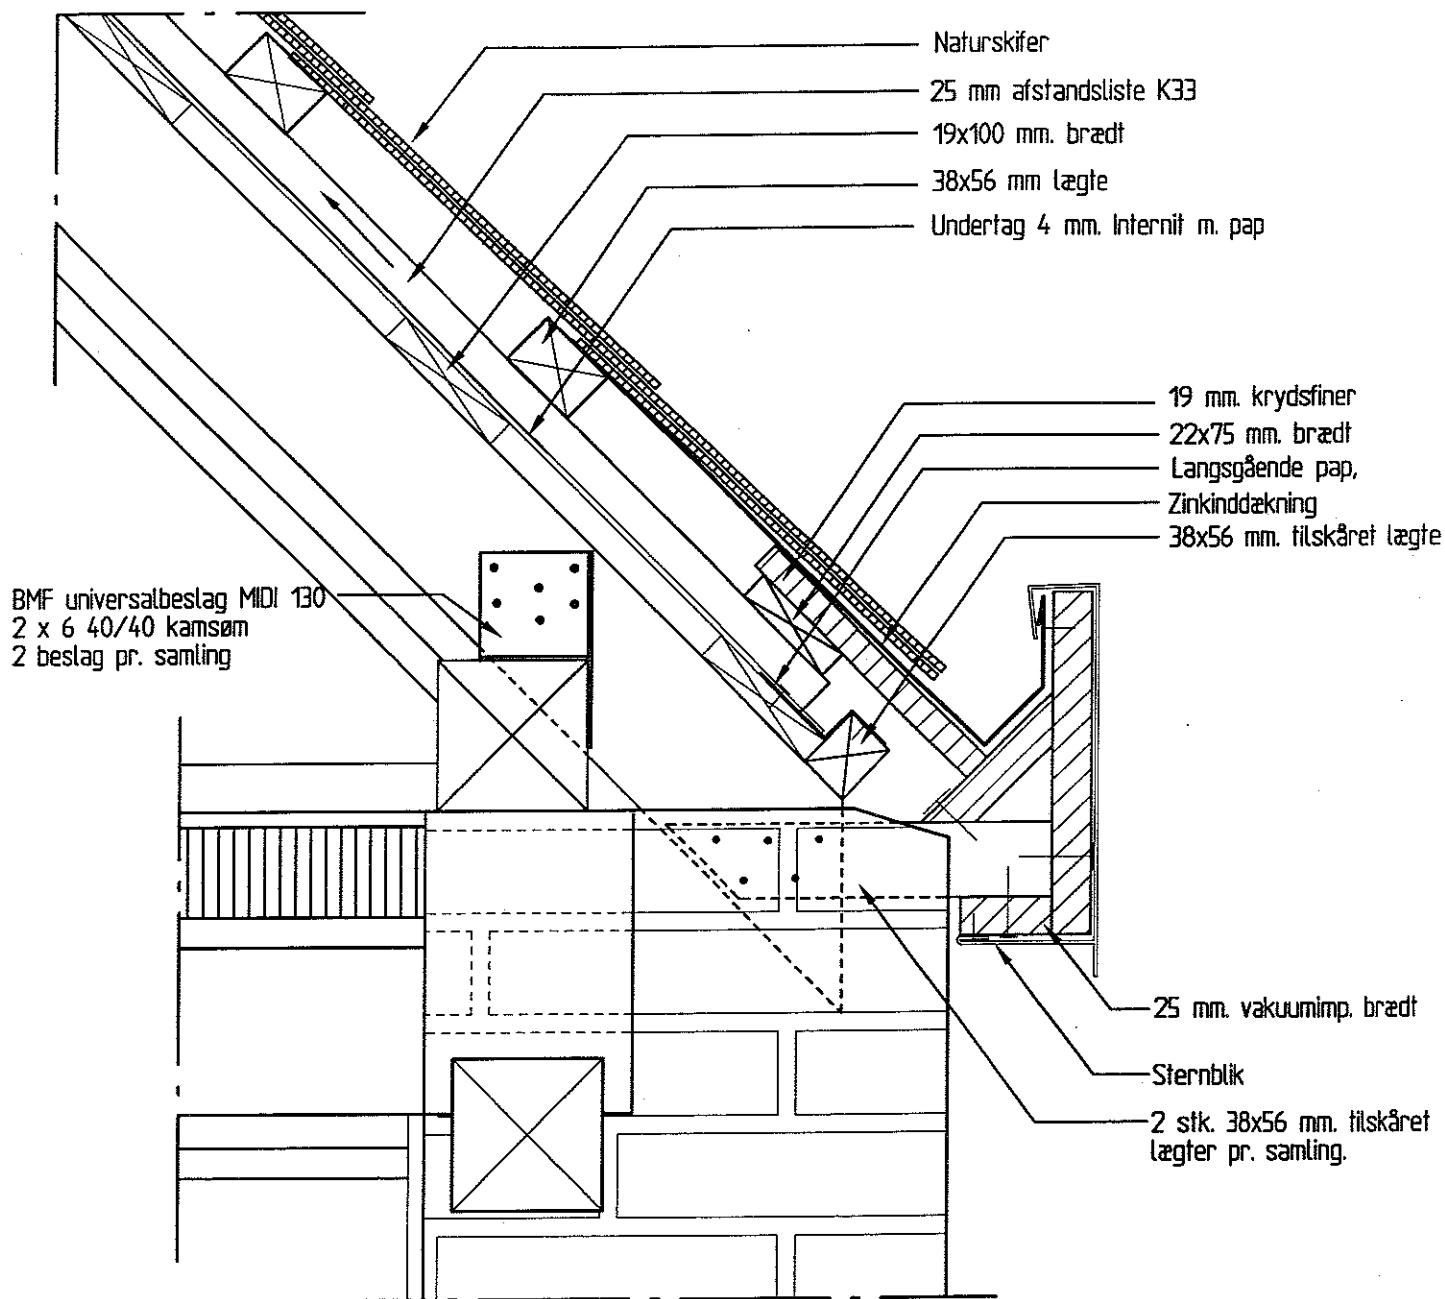


LODRET SNIT I HJØRNETAGFOD, U. TAGRENDE MOD GÅRD
1:5

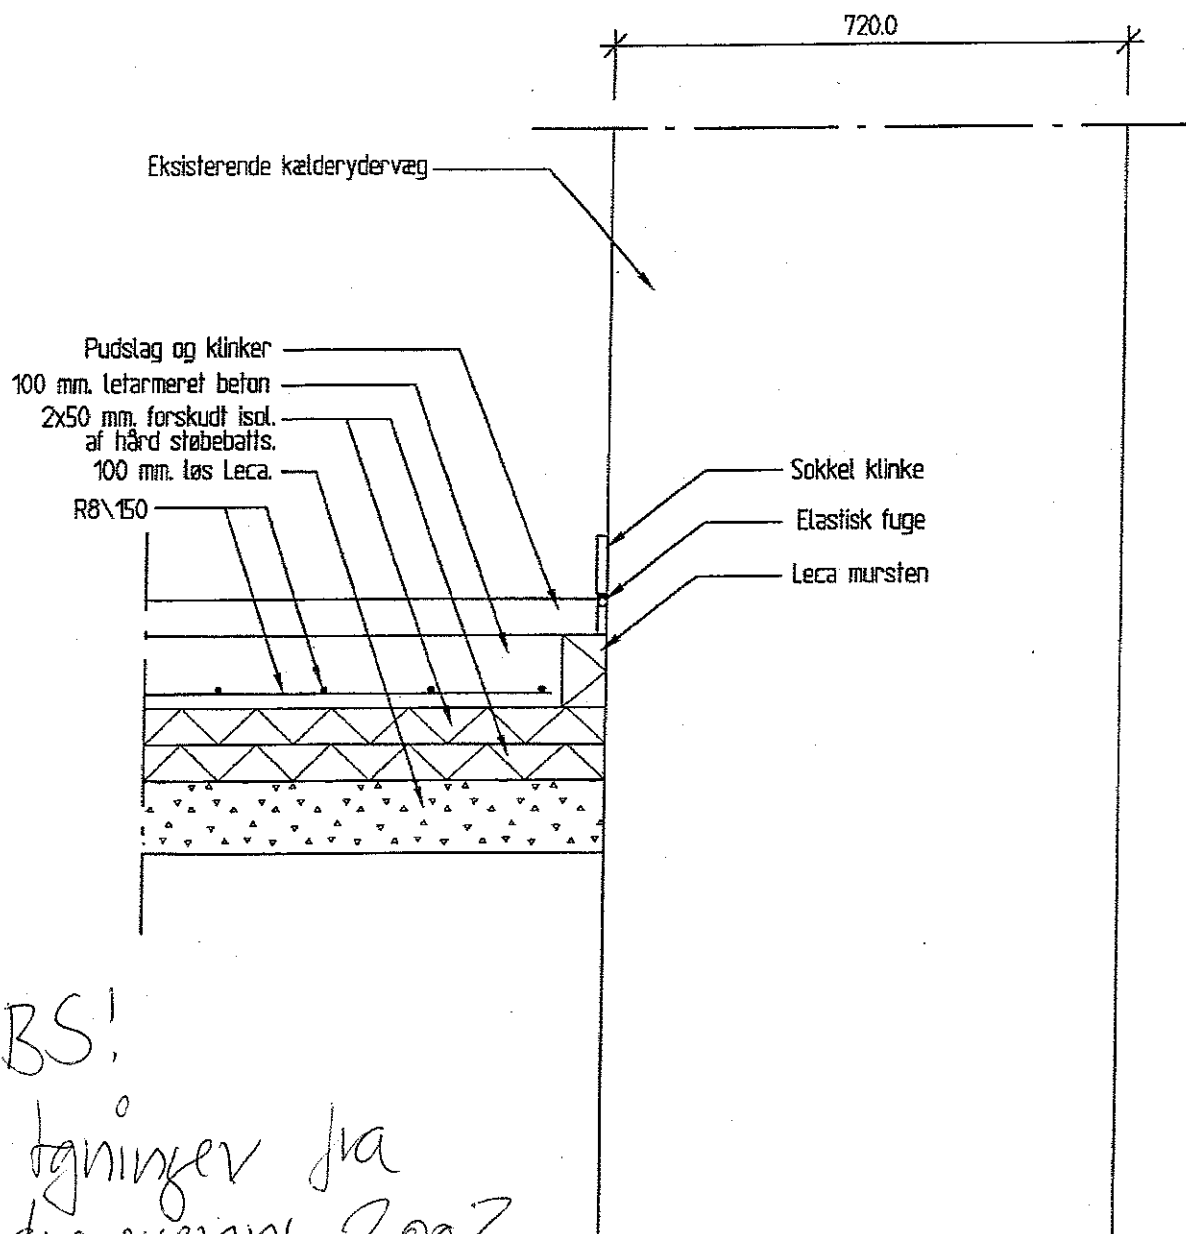


OBS!
Se tegninger fra
gårdsanordning 2003

NY GULVOPBYGNING I KÆLDER.
1:10

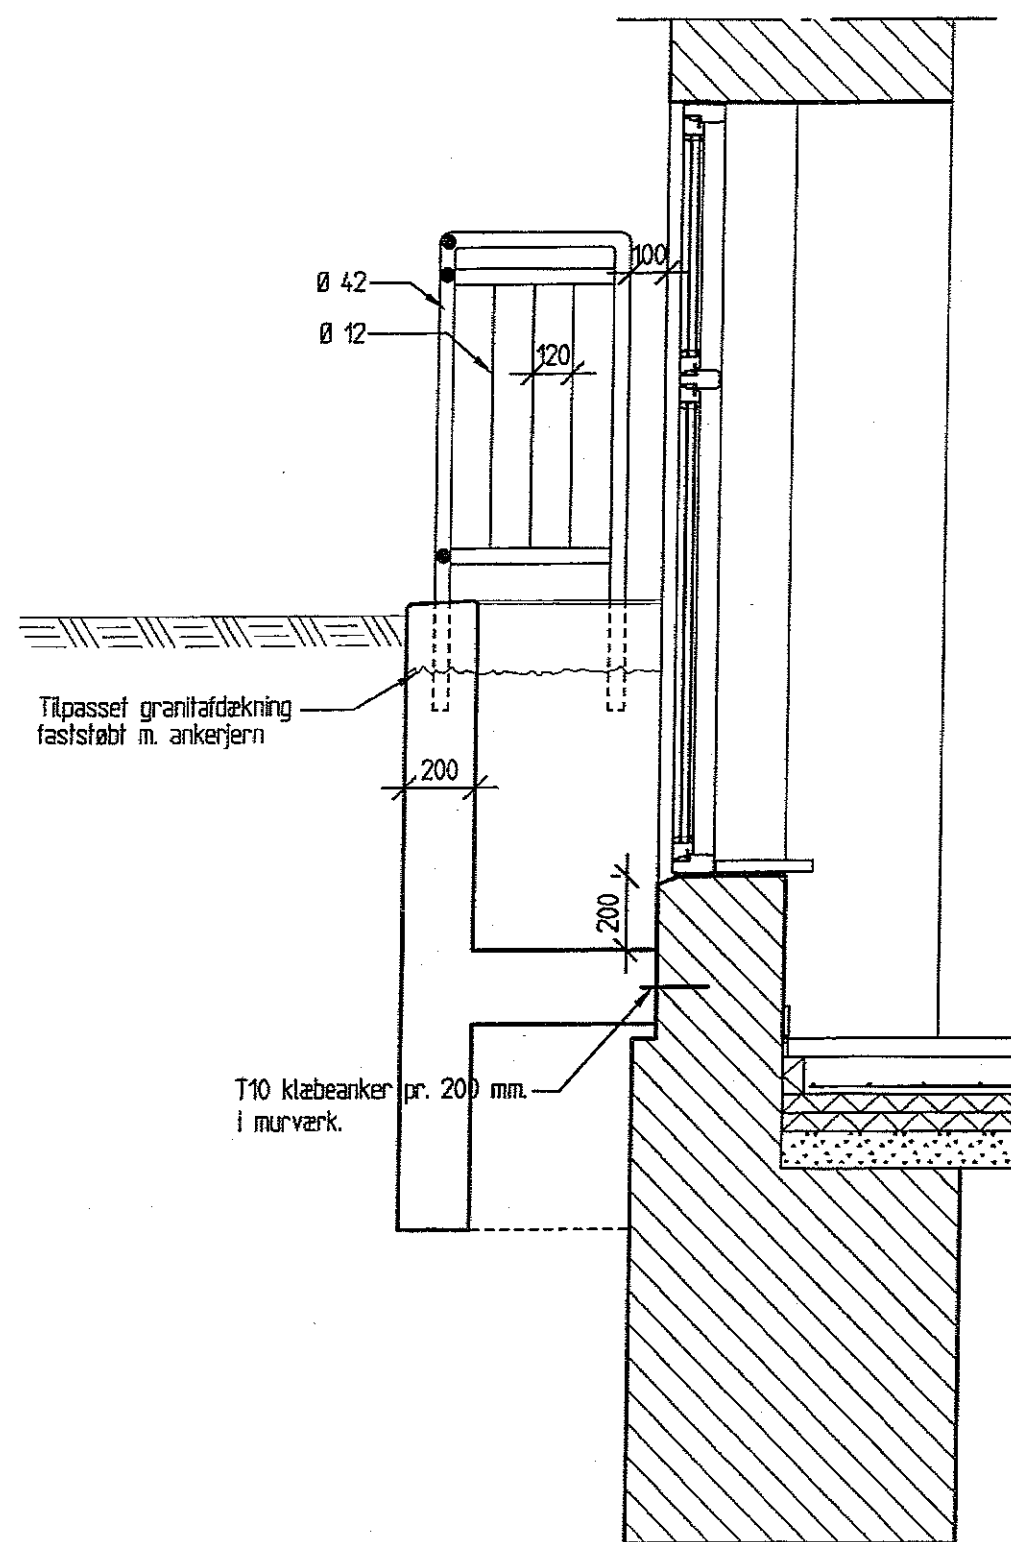

SNIT

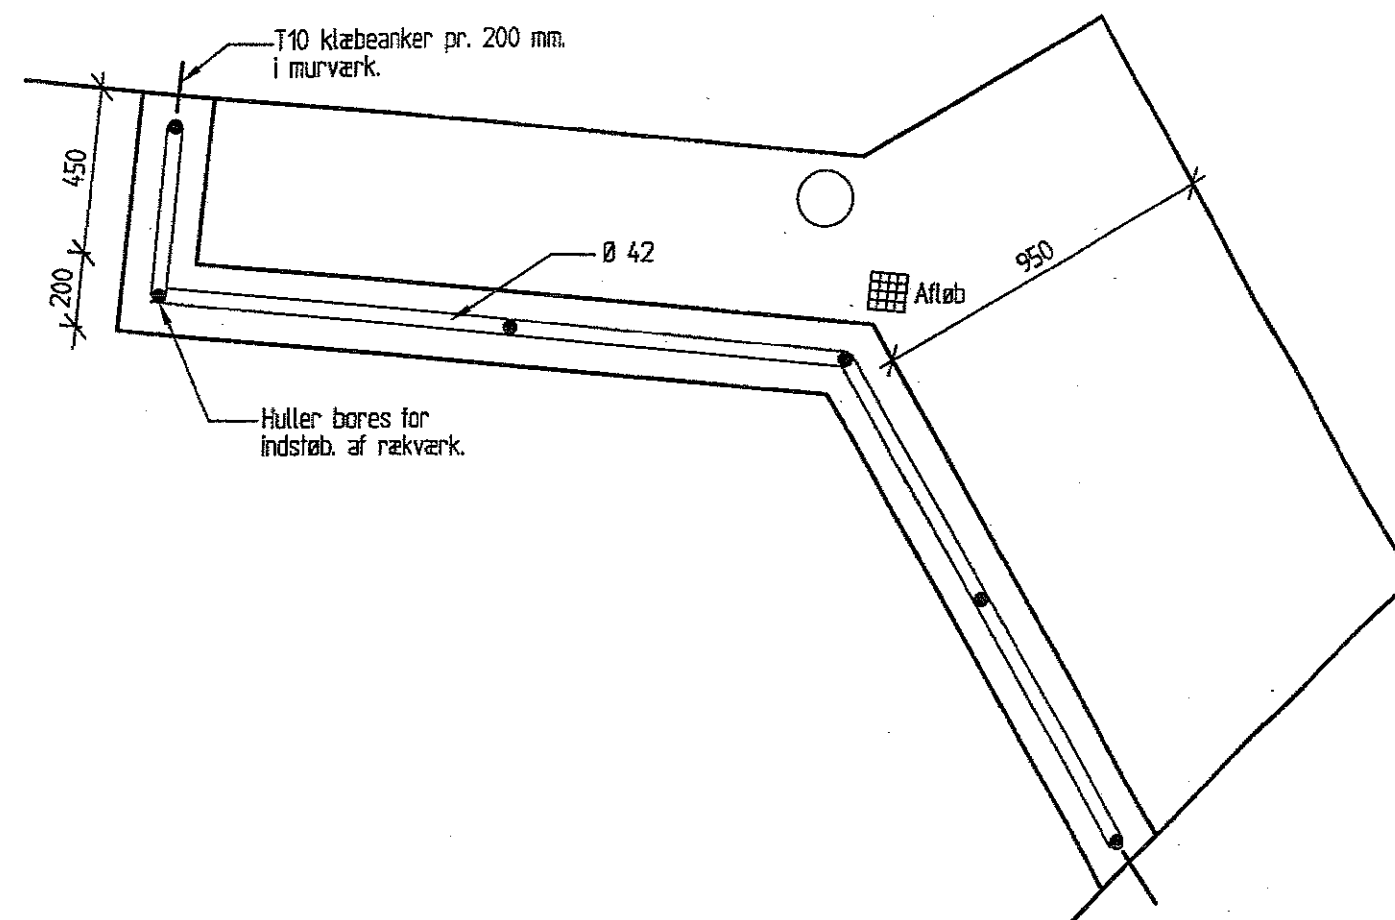


PLAN

Beton er B 35 A, miljøklasse aggressiv.


OBS! Se tegninger fra godkendelse 2003
Note:

Vanger armeres med T10/150 i begge retninger og begge sider
Vanger topafdækkes med tilpasset granit taget fra fjernede gadelyskasser.
Bund gives fald mod afløb.
Fundament føres til fast bund efter aftale med tilsyn.
Rækværk udføres i Ø42 mm. varmtgalvaniseret stål.
Balustre udføres i Ø12 mm. rundjern.
Rækværk indstøbes i vanger.


NY LYSKASSE 1:20

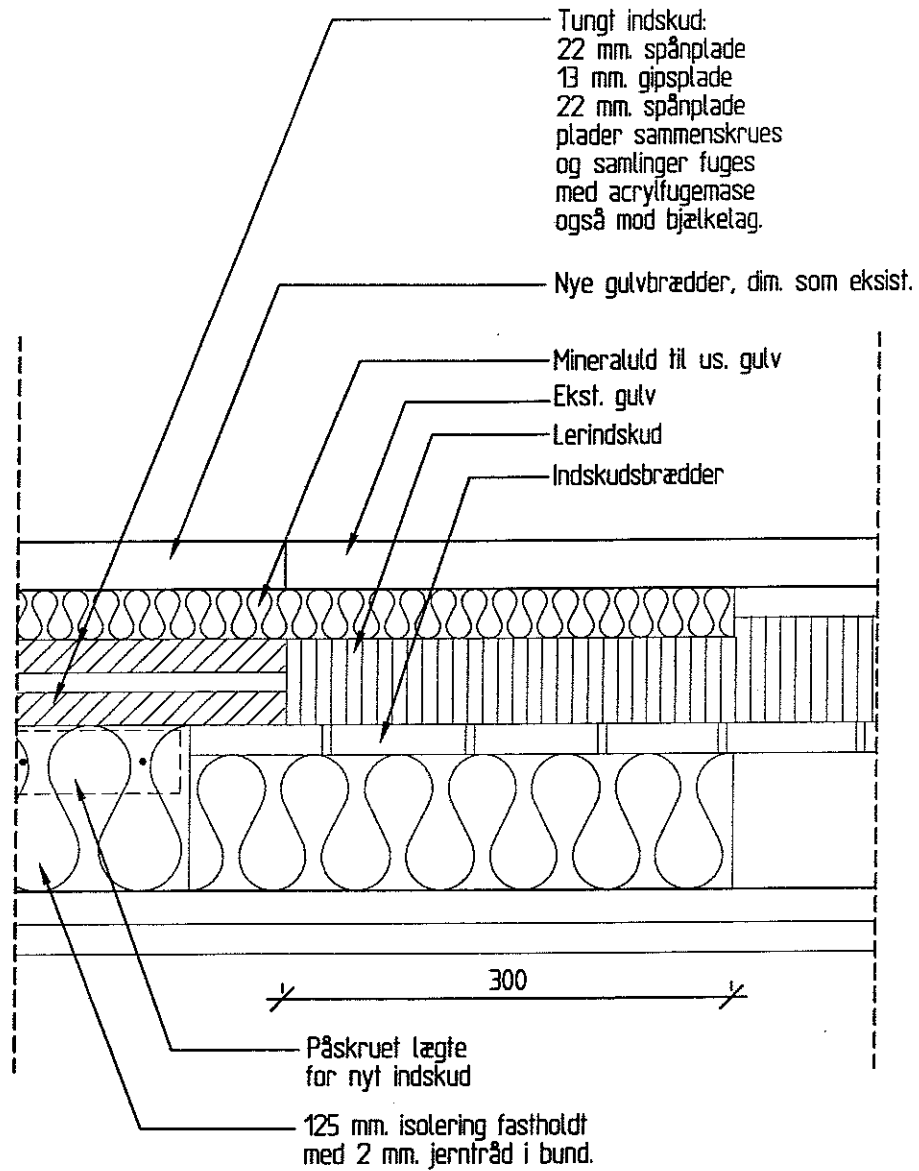

DETALJE AF NYT HØJISOLERET LOFT OG EKSIST. LOFT
1:5

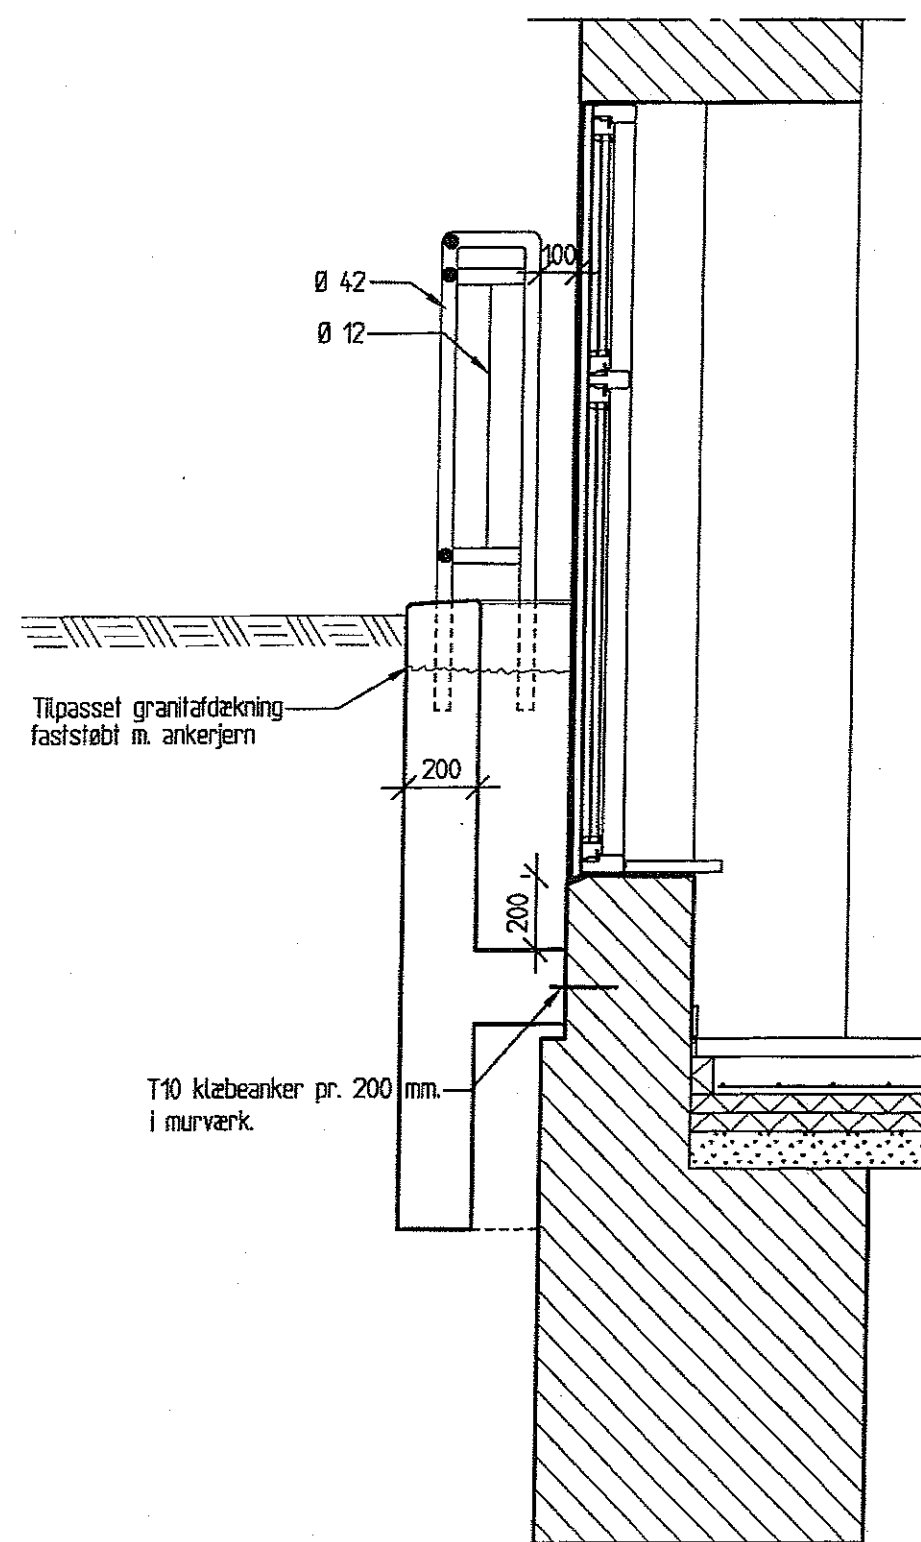

SNIT

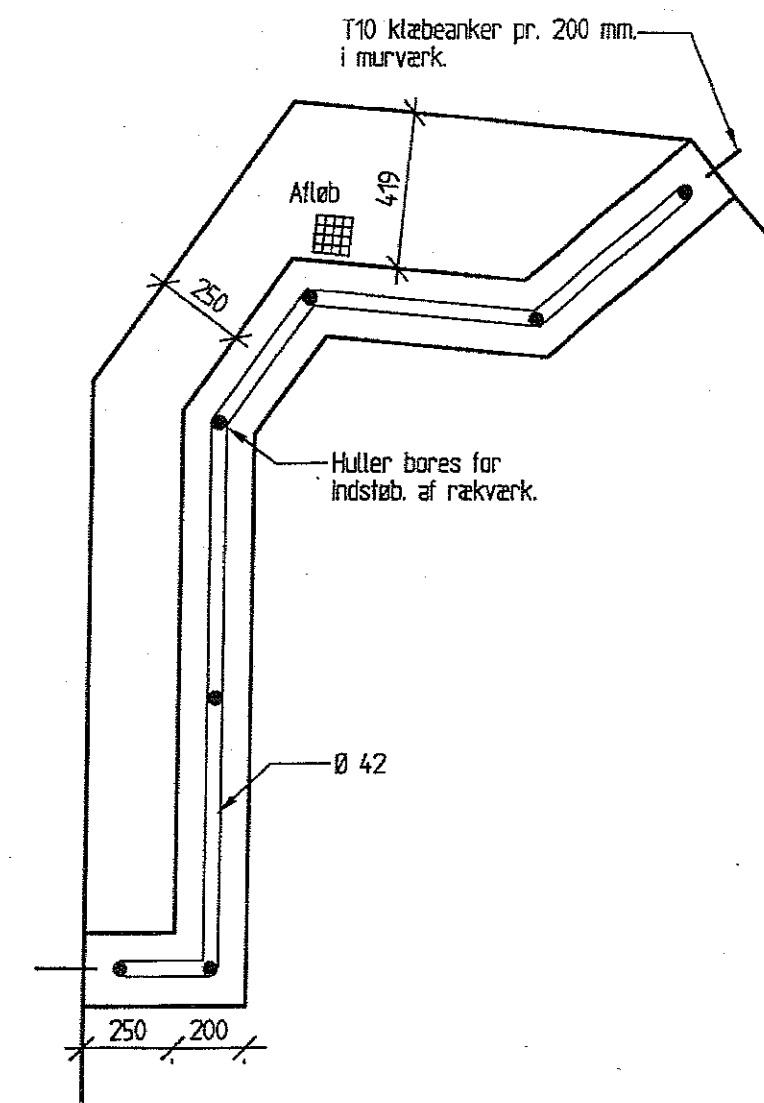

PLAN



Beton er B 35 A, miljøklasse aggressiv.

OBS! Se tegninger fra Gårdrenovering 2003

Note:


Vanger armeres med T10/150 i begge retninger og begge sider
Vanger topafdækkes med tilpasset granit taget fra fjernede gadelyskasser.
Bund gives fald mod afløb.
Fundament føres til fast bund efter aftale med tilsyn.
Rækværk udføres i Ø42 mm. varmigalvaniseret stål.
Balustre udføres i Ø12 mm. rundjern.
Rækværk indstøbes i vanger.

NY LYSKASSE 1:20

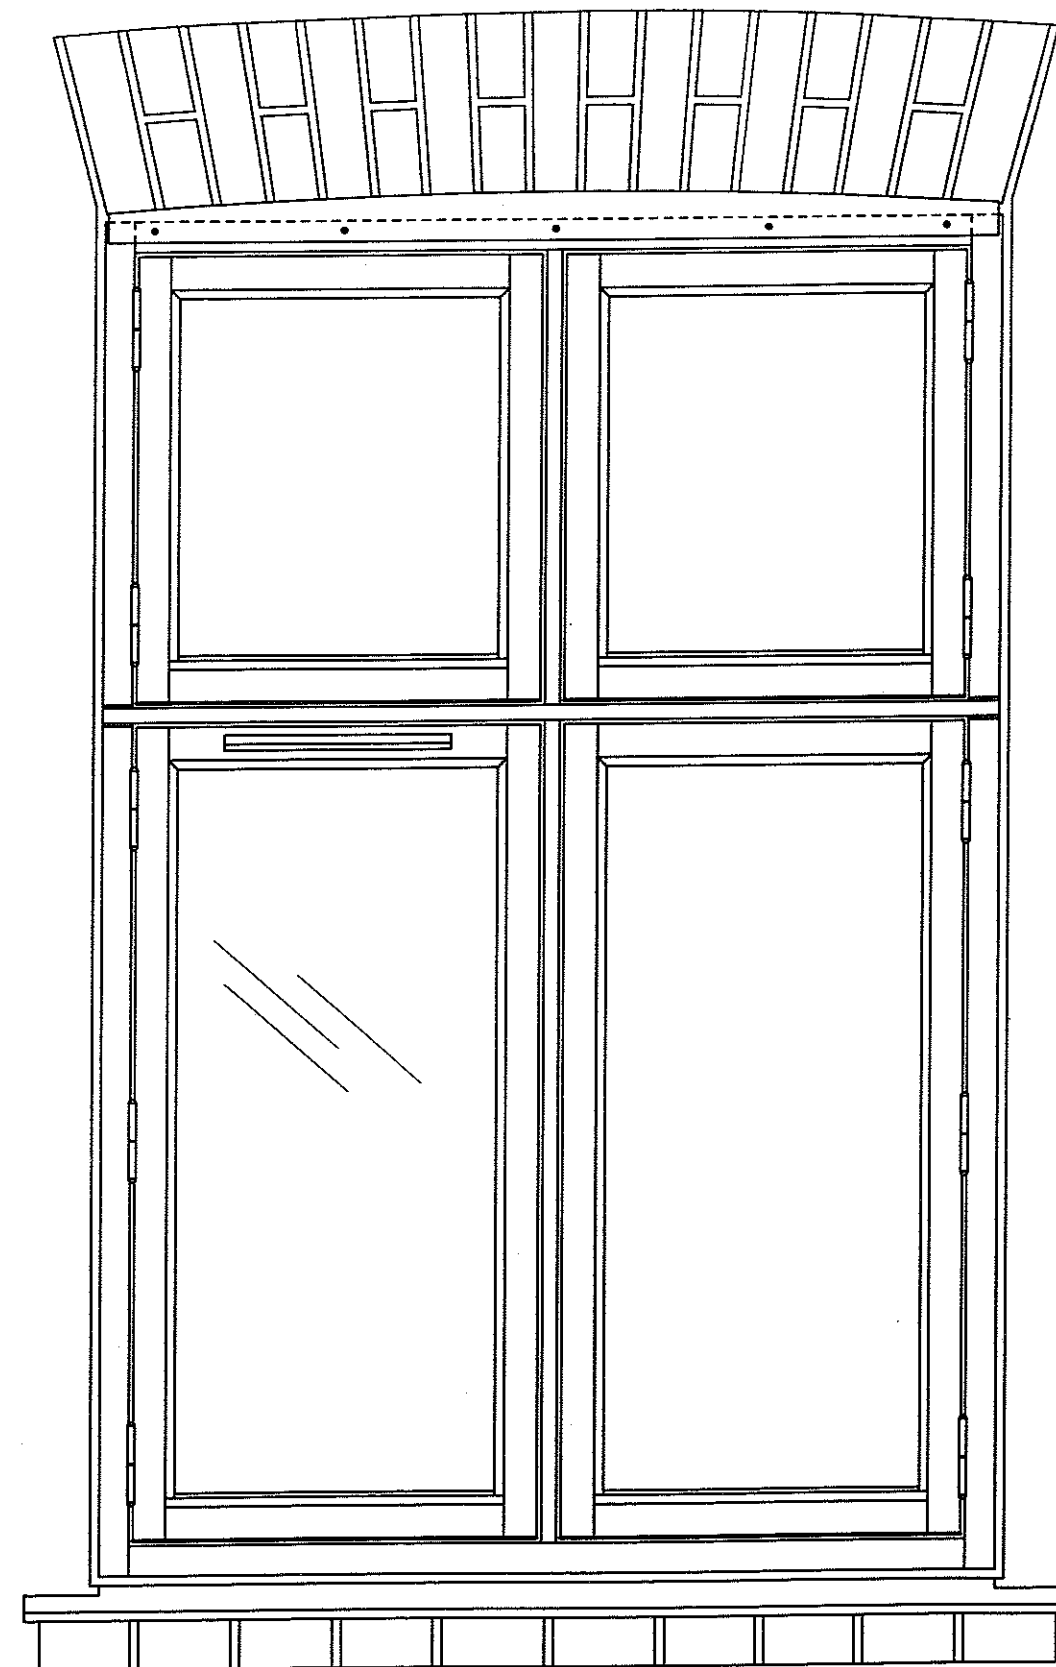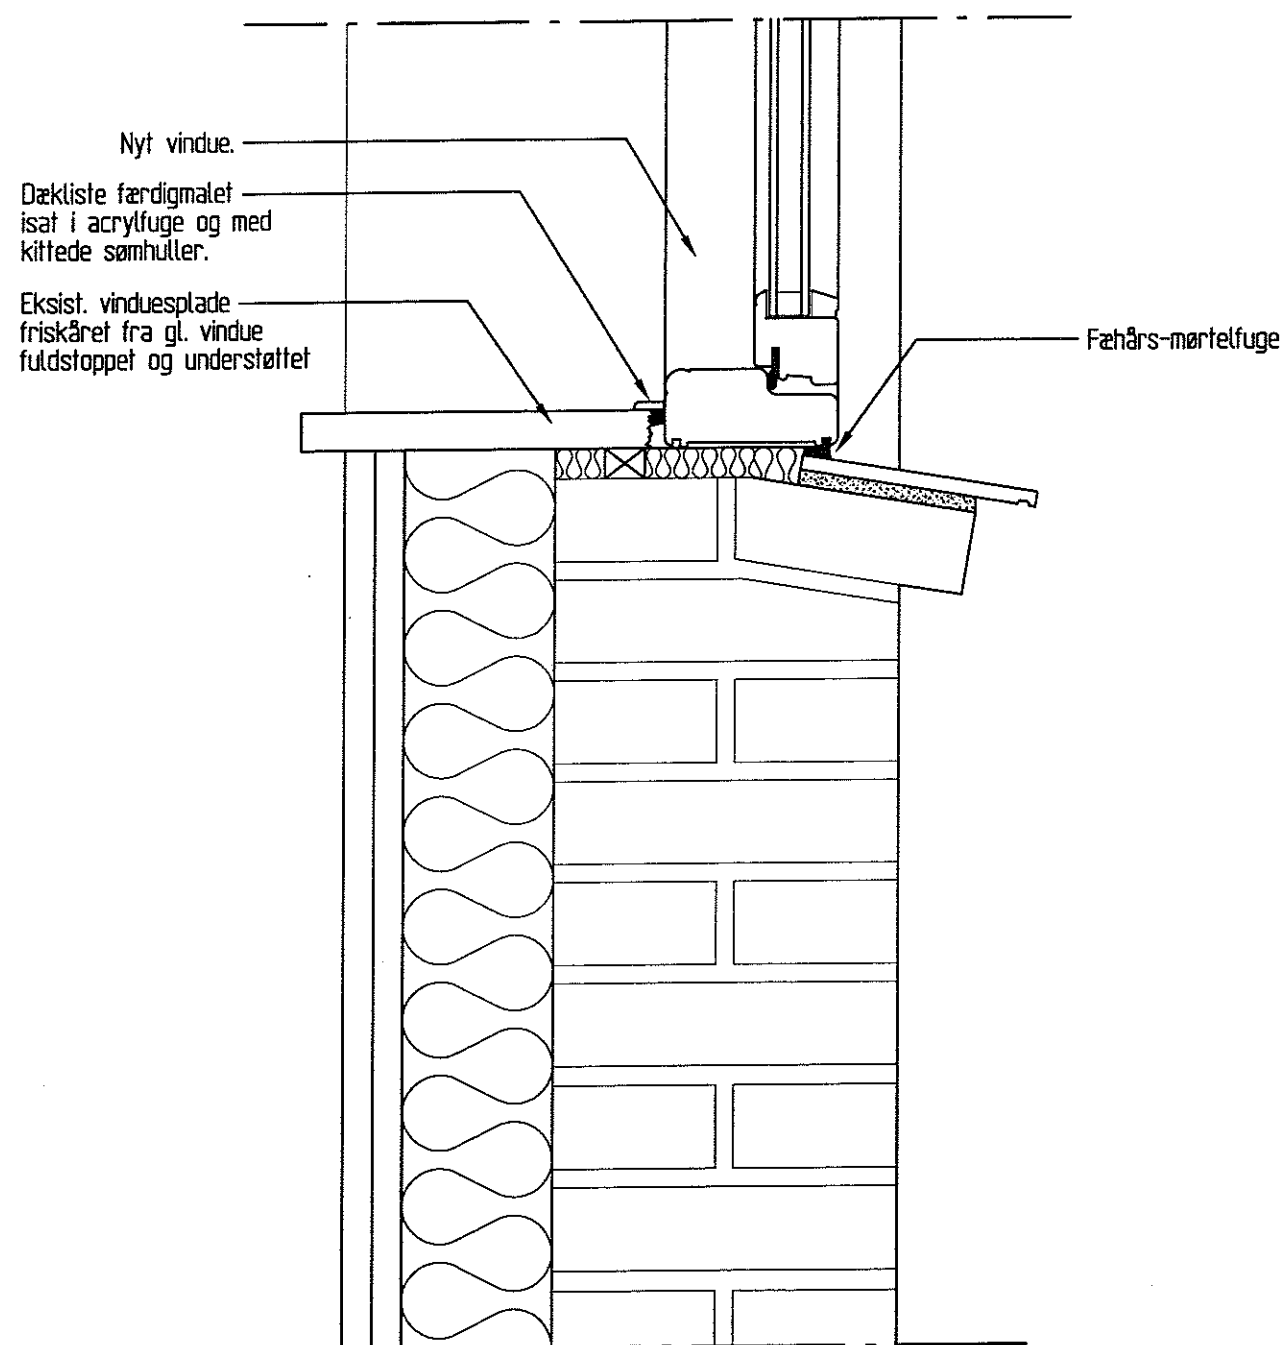


OPSTALT AF VINDUE I GÅRDFACADE
1:10

DETALJE AF NYT VINDUE I GÅRDFACADE
1:5

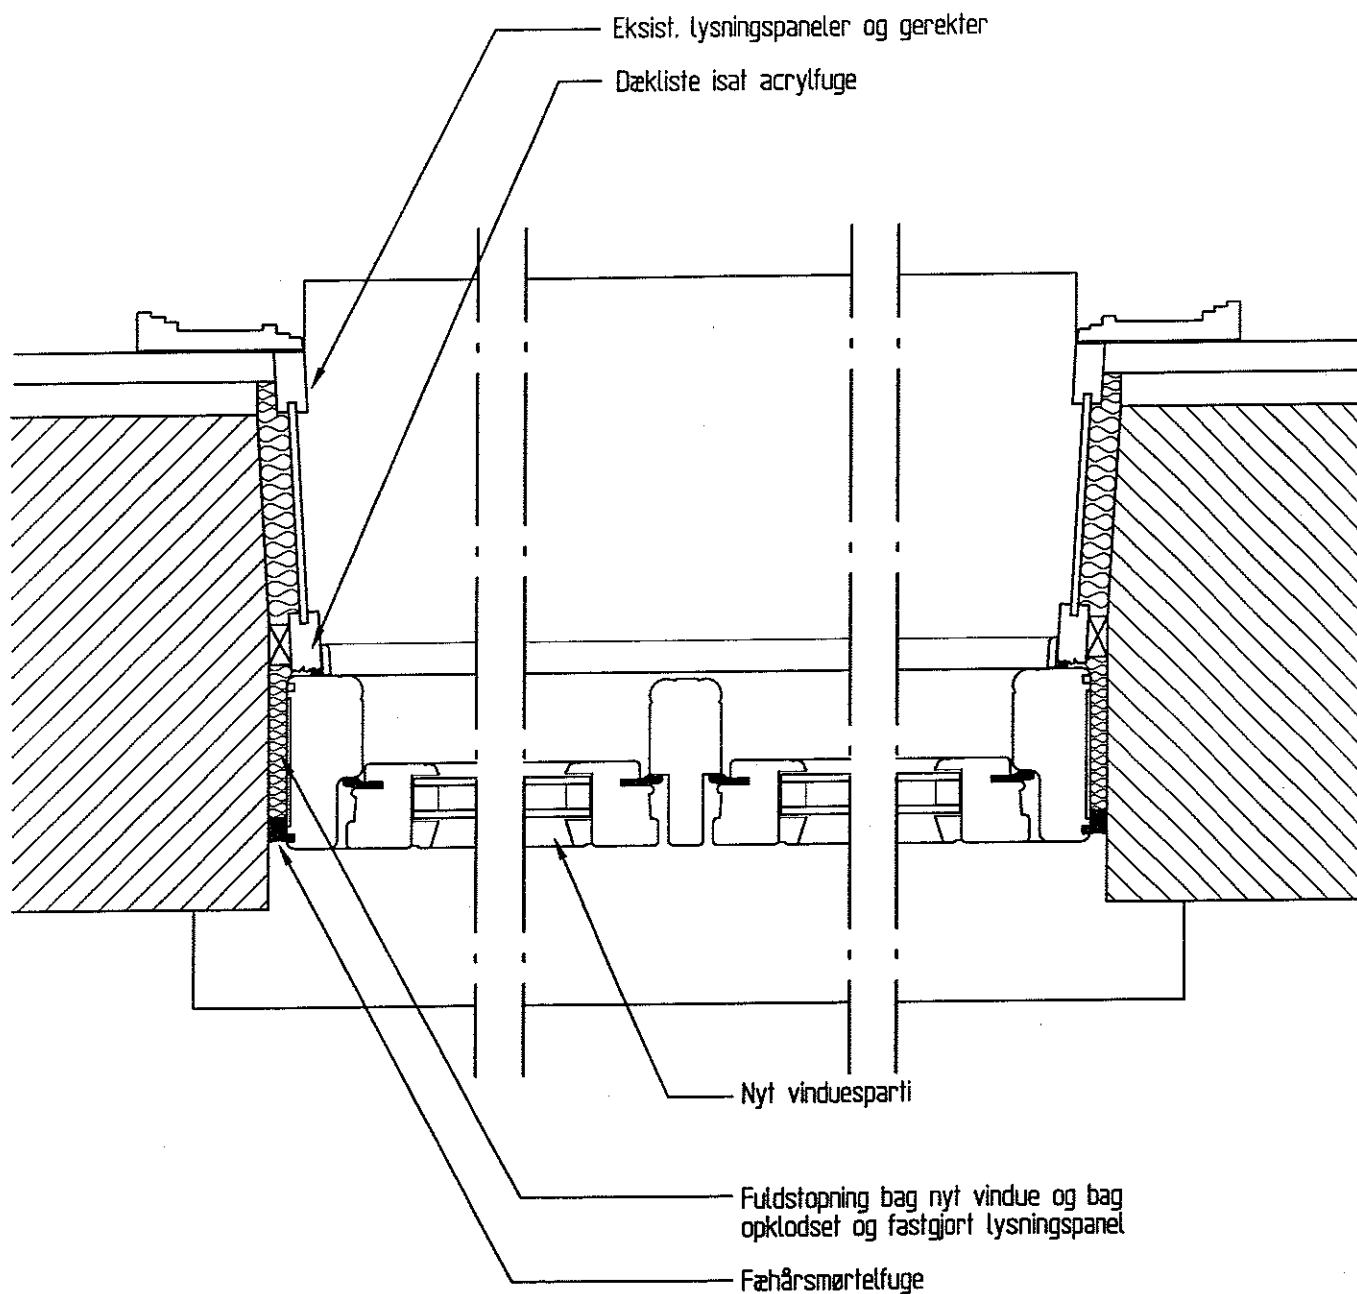

DETALJE AF SKIFER SÅLBÆNK I GÅRDFACADER
1:5

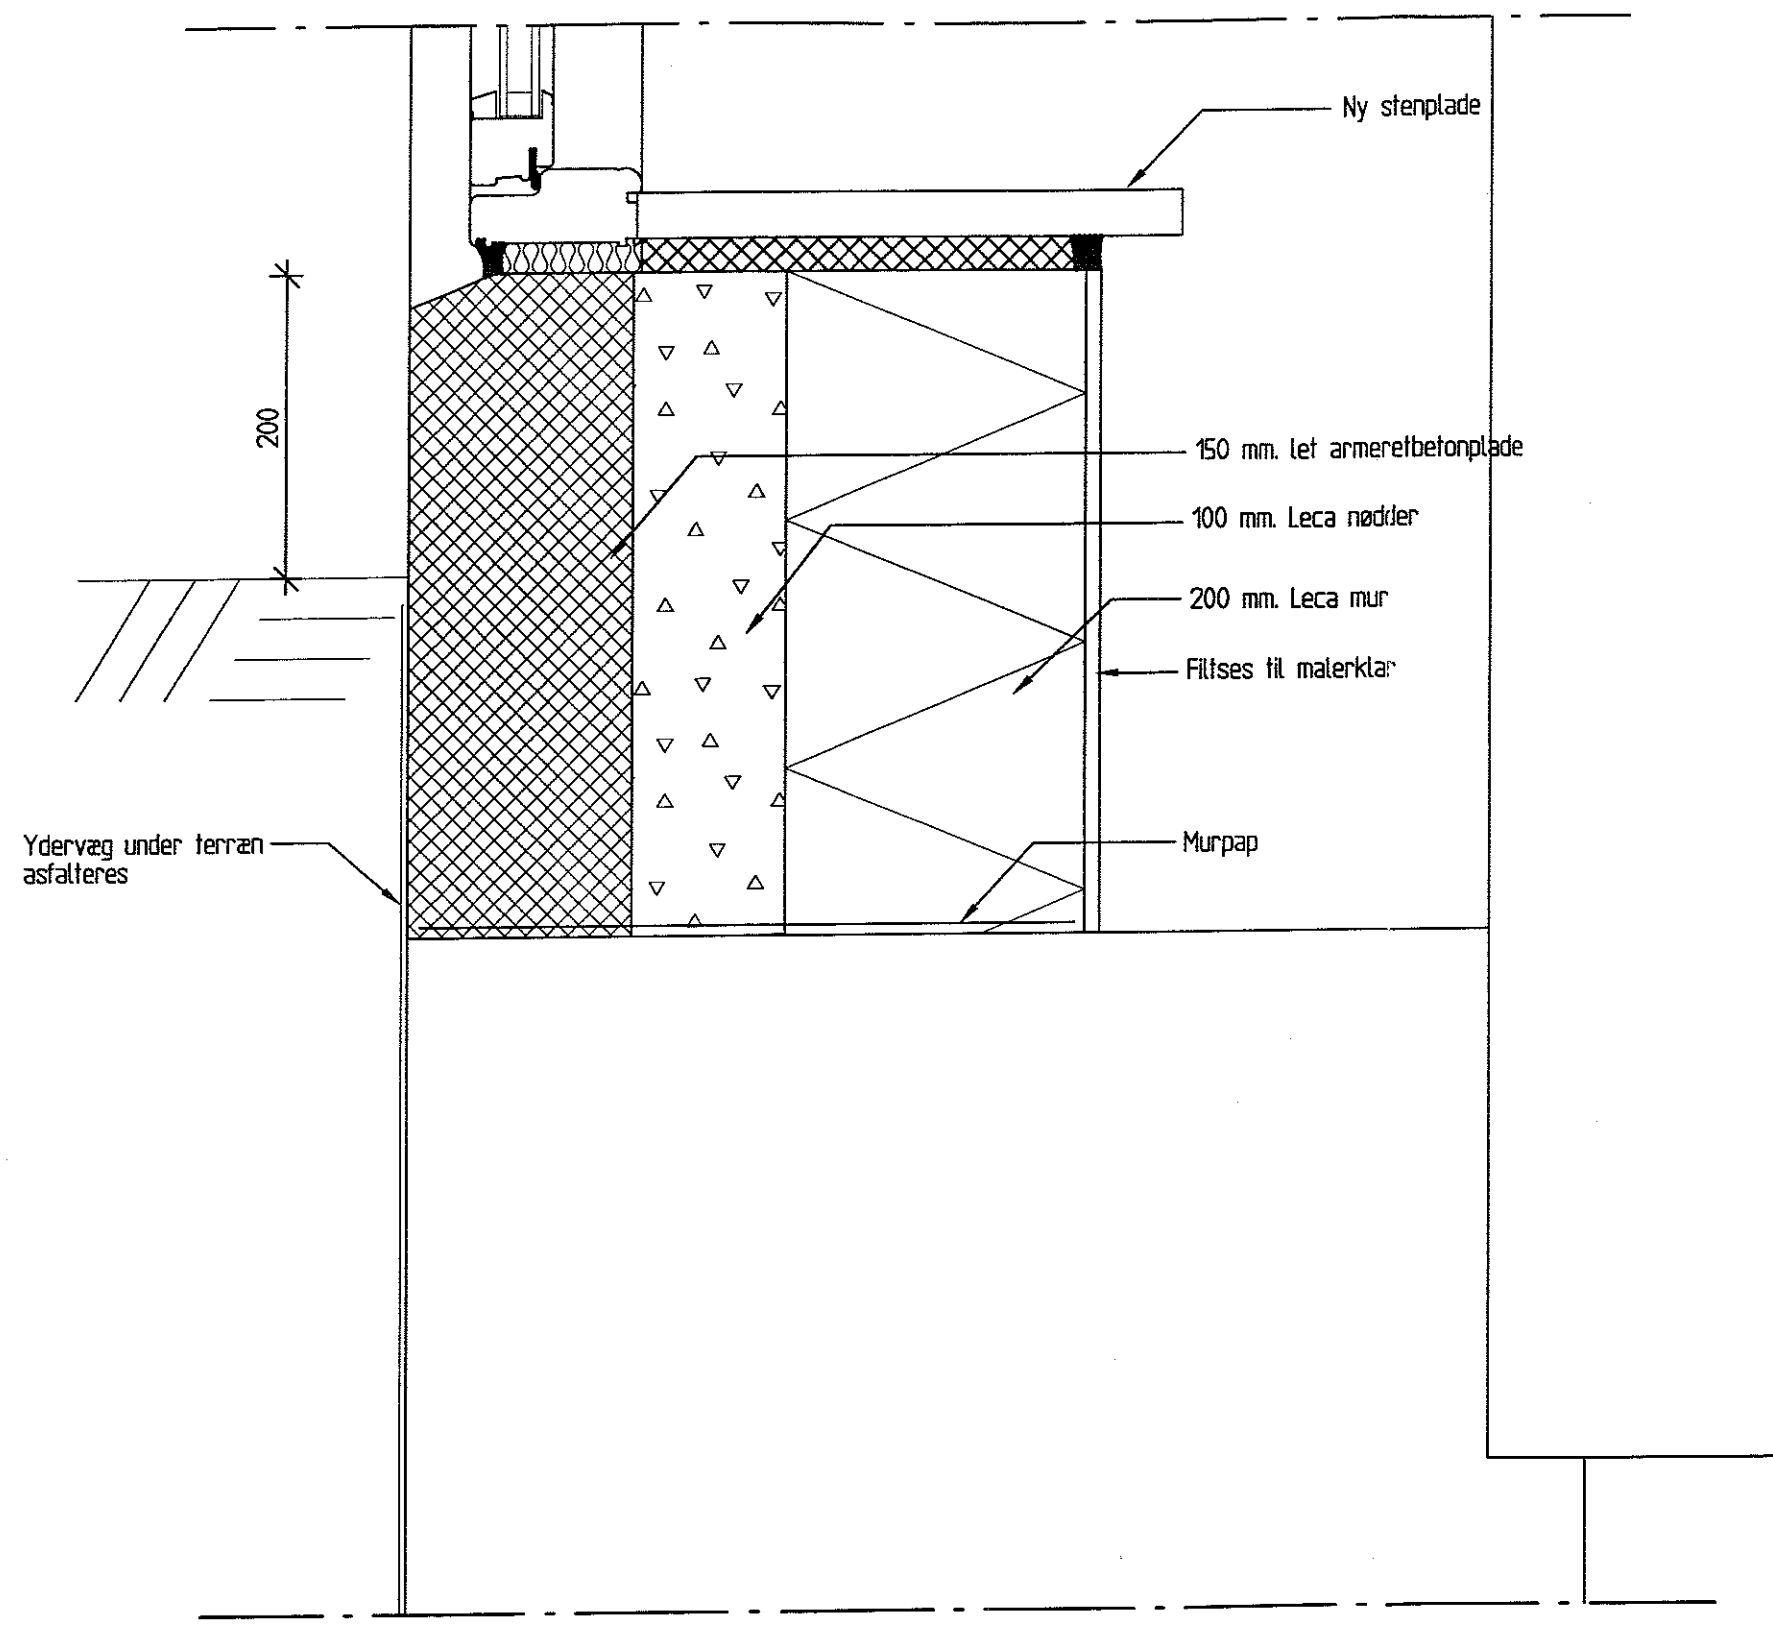

NY BRYSTNING HVOR LYSKASSER OG TRAPPE FJERNES
1:5