

**NOTE:**

PÅ VF MONTERES TÆTLUKKENDE KUGLEHANER VED HVER STIGSTRENG.

PÅ VR MONTERES STRENGREGULERINGSVENTILER FAB. TA TYPE STA-D.

PÅ BK MONTERES SOM PÅ VF.

CIRKULATIONSLEDNINGERNE FORSYNES MED STRENGREGULERINGSVENTILER FAB. TYPE STA-D.

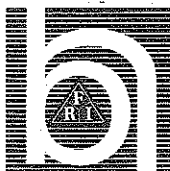

STRENGREGULERINGSVENTILER VÆLGES EEN DIMENSION MINDRE END RØR-DIMENSIONEN

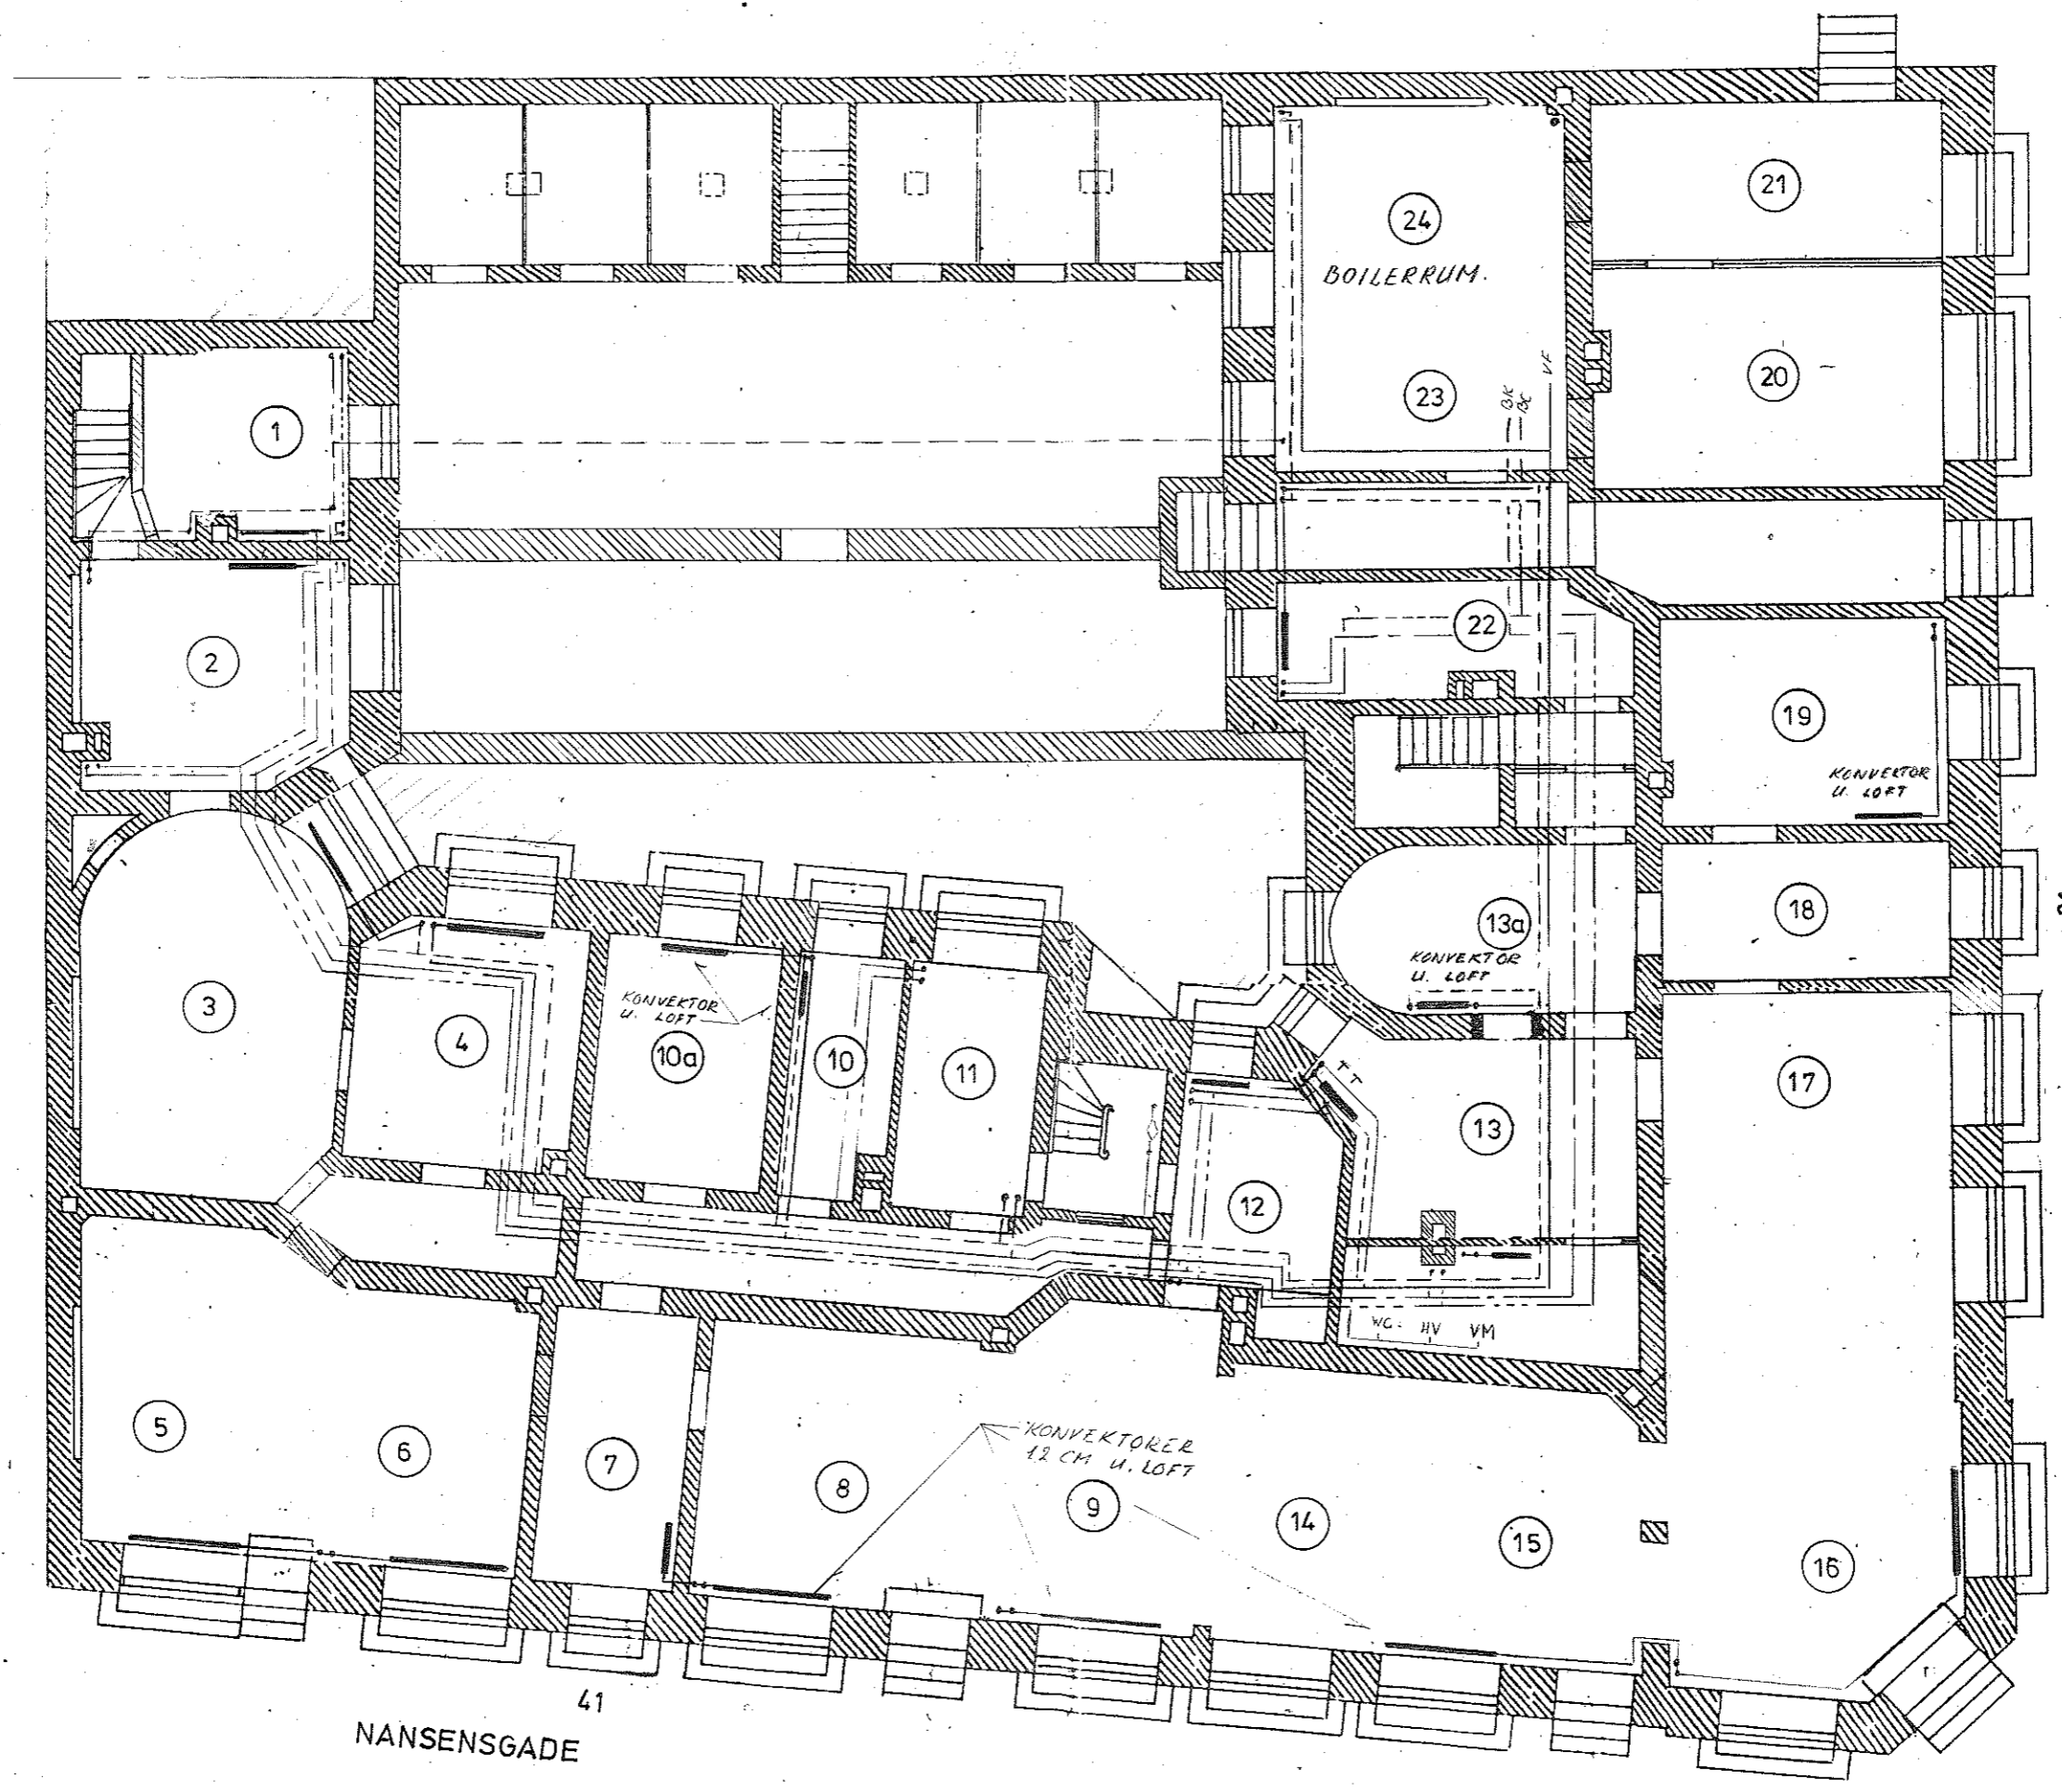
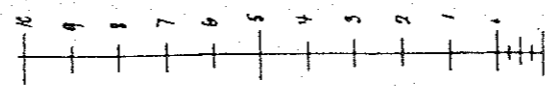
TEGNINGEN ER VEJLEDENDE.

NØJAGTIG PLACERING AF VARMESTRENGE OG VANDRØR SAMT RADIATORER AFTALES I HVER ENKELT LEJLIGHED.

| 5   |      |          |           |      |
|-----|------|----------|-----------|------|
| 4   |      |          |           |      |
| 3   |      |          |           |      |
| 2   |      |          |           |      |
| 1   |      |          |           |      |
| NR. | FELT | REVISION | UDFØRT AF | DATO |

TEGNINGEN GÆLDER KUN NEDENSTÅENDE INGENIØRARBEJDE:

|  |   |             |                          |                                  |                  |
|--|---|-------------|--------------------------|----------------------------------|------------------|
| NAVN   | ABF AHLEFELDT   | HOVED GR.   | <b>Installationer.</b>   |                                  |                  |
| BYGN./AFD.   |   | TEGN. TITEL | Centralvarme / Brugsvand |                                  |                  |
| ADRESSE  | Nansensgade 41 Ahlefeldtsgade 31  | MÅL         |                          |                                  |                  |
| MATR. NR.  | 402 Nørre Vold kvarter  | 1: ca 100   | Kølderplan               |                                  |                  |
|  | <b>BERTHELSEN &amp; HOLCK</b> <br>RÅDGIVENDE CIVILINGENIØRER<br>Vester Voldgade 14                      1552 København V<br>☎ *(01) 12 11 70 | SAG NR.     | TEGNET AF                | TEGNIINGS NR.<br><br><b>J.09</b> |                  |
|  |   | 92          |                          |                                  | KONFER.<br>EL/SE |
|  |   | 82          |                          |                                  | DATO<br>18.09.86 |



AHLEFELDTSGADE

NANSENSGADE

KÆLDERPLAN