




OPSTALT, VÆG MOD GÅRD.
SNIT A-A

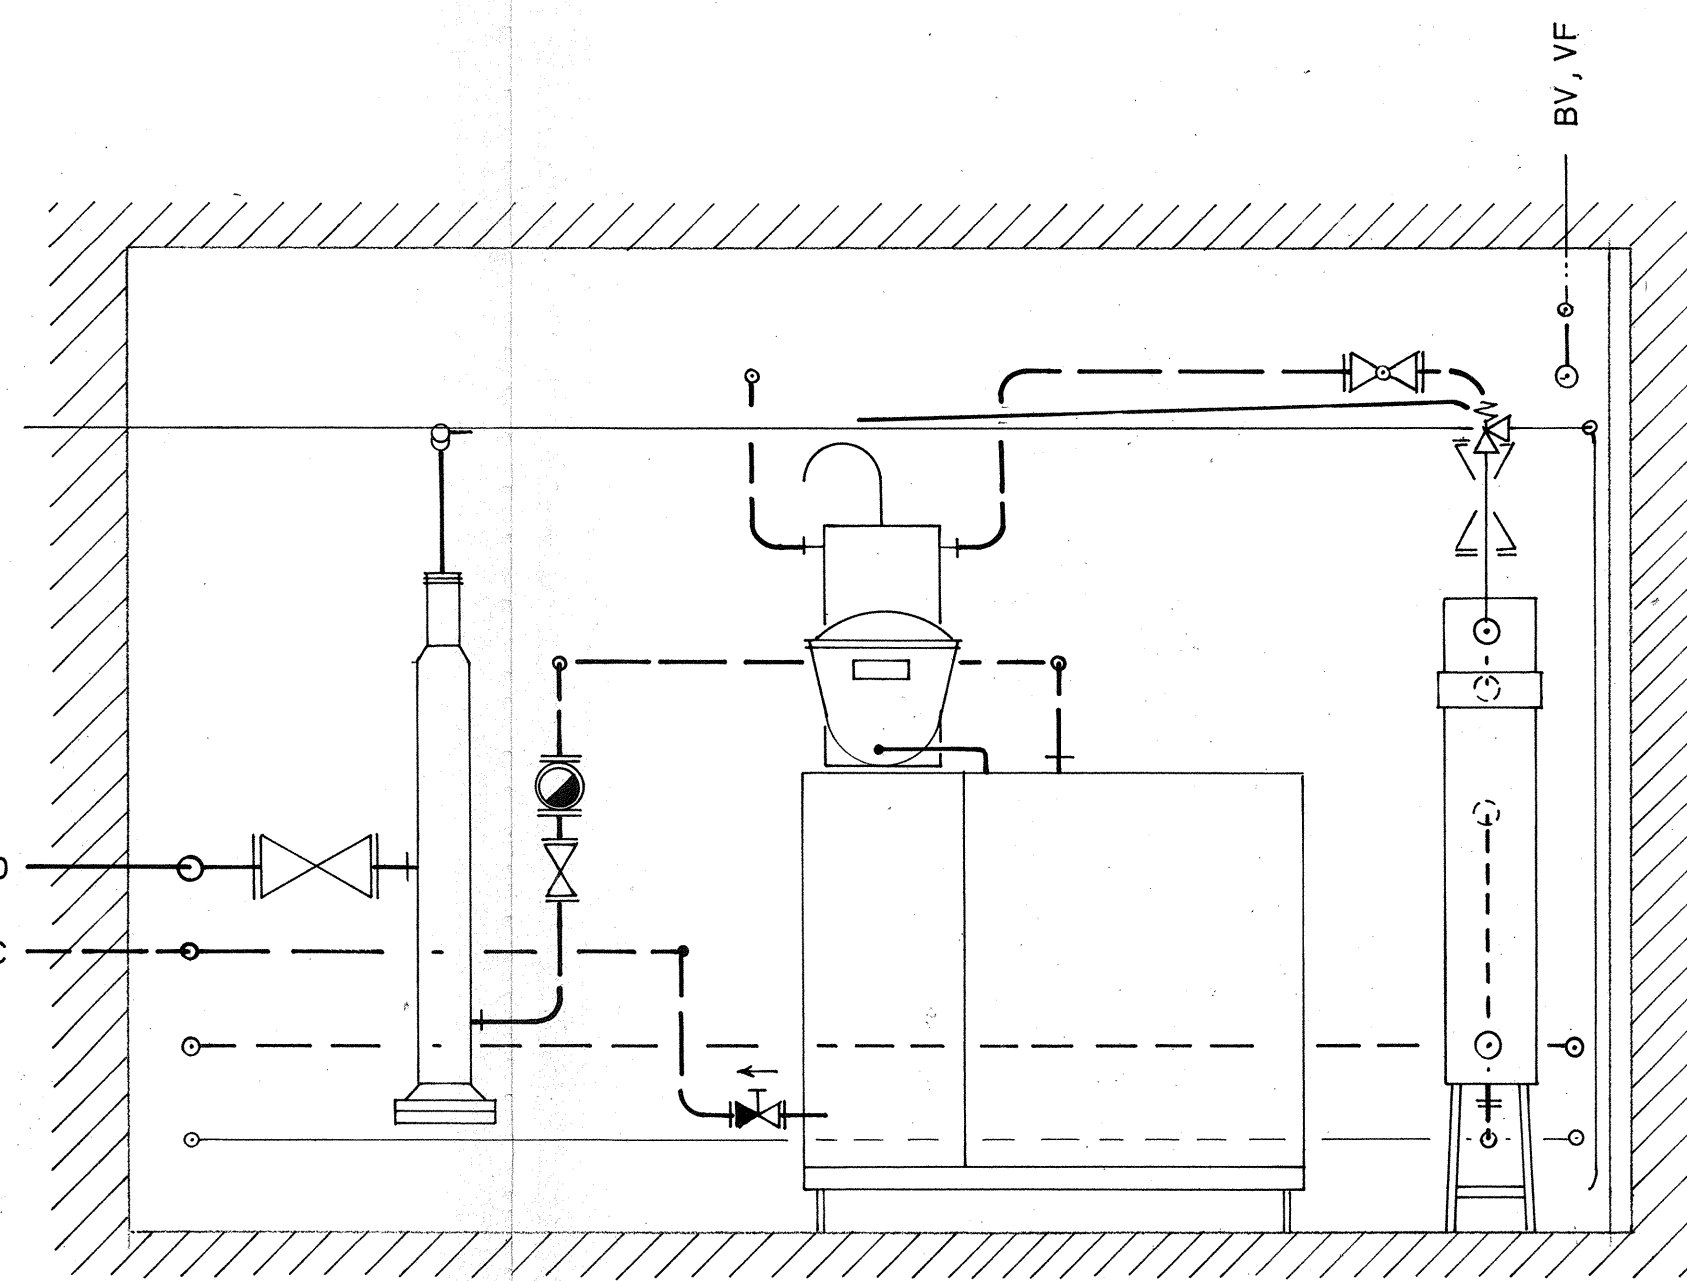


OPSTALT, VÆG MOD GAVL.
SNIT B-B

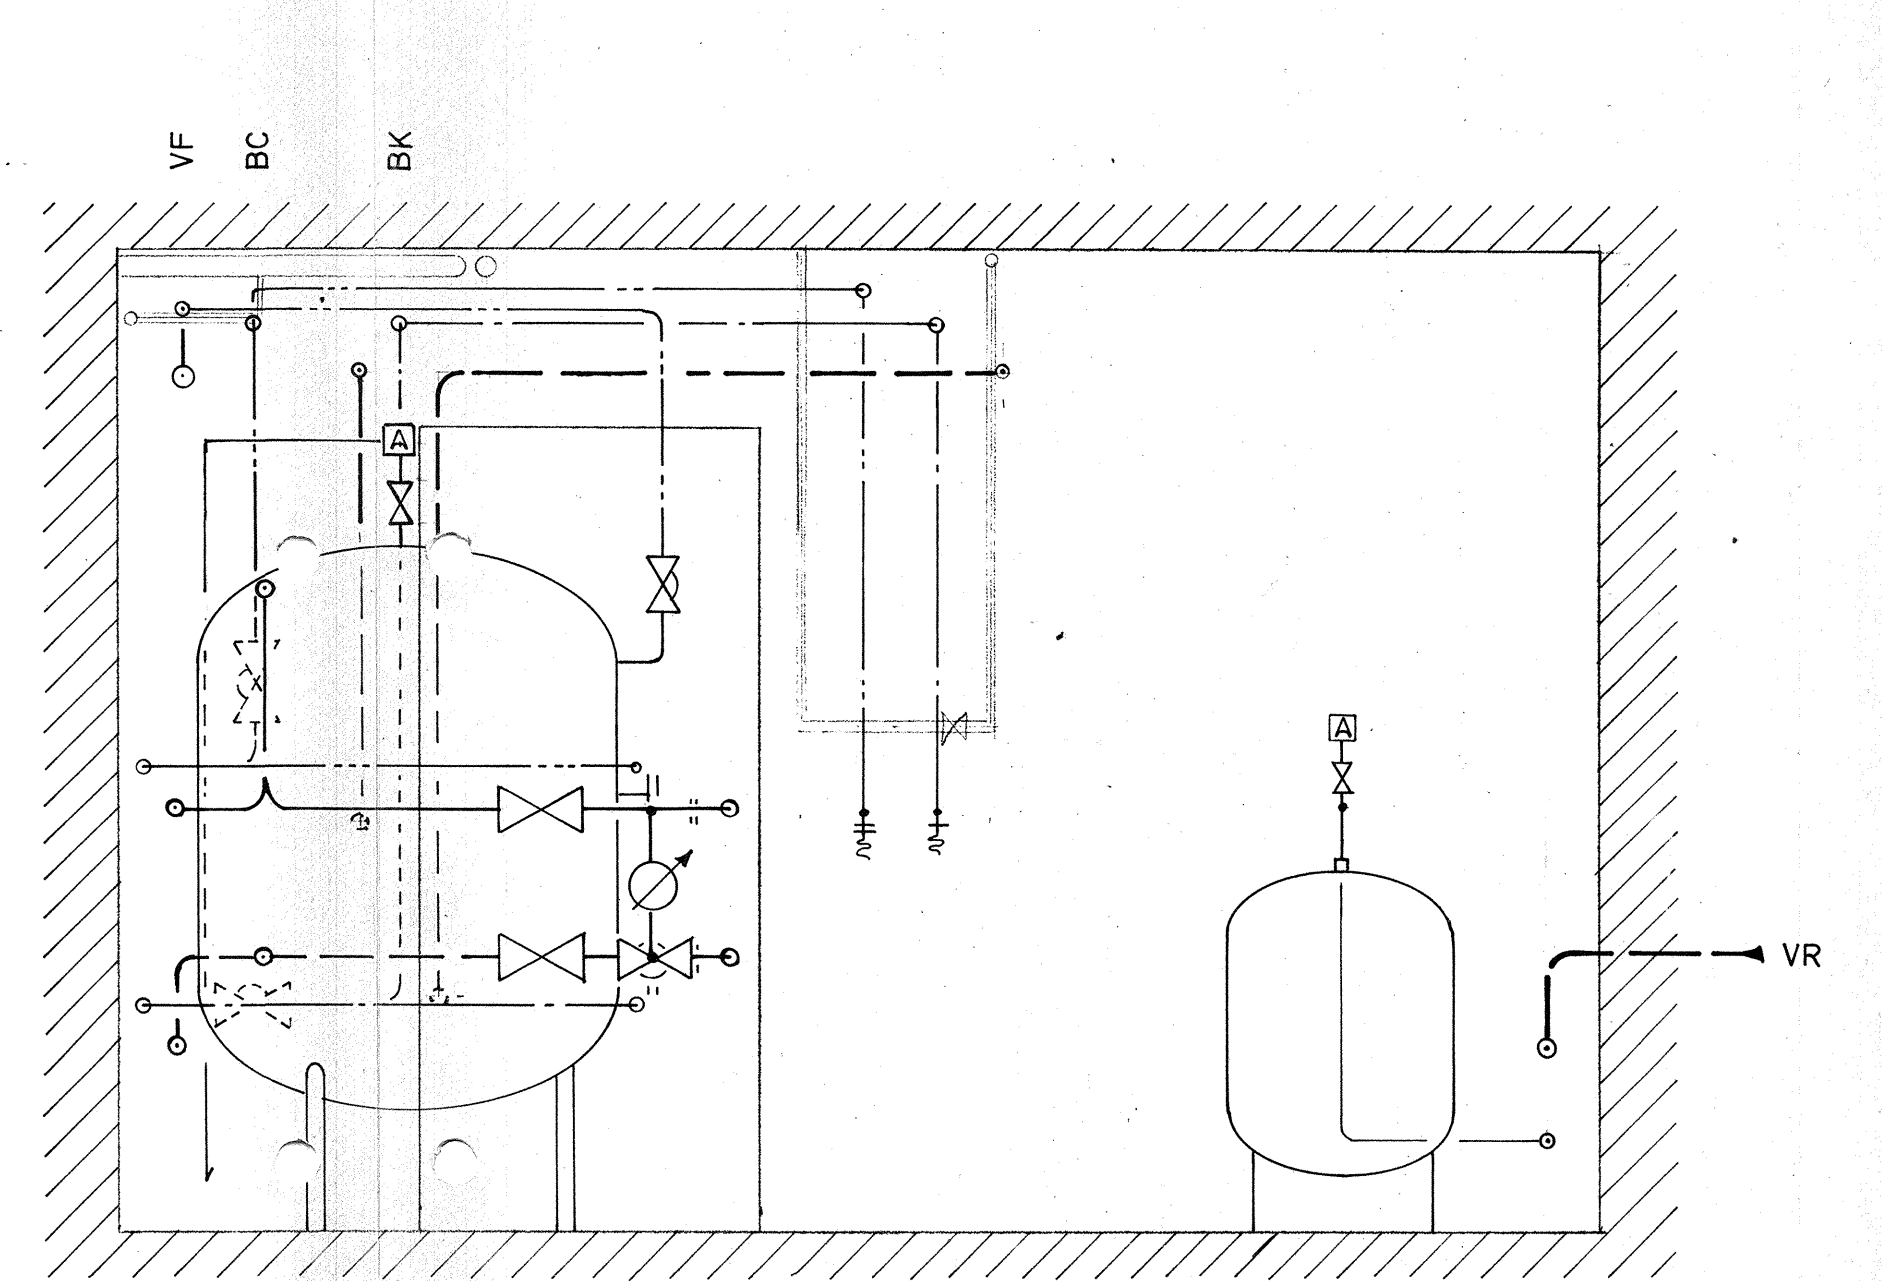

OPSTALT, VÆG MOD GENNEMGANG.
SNIT D-D

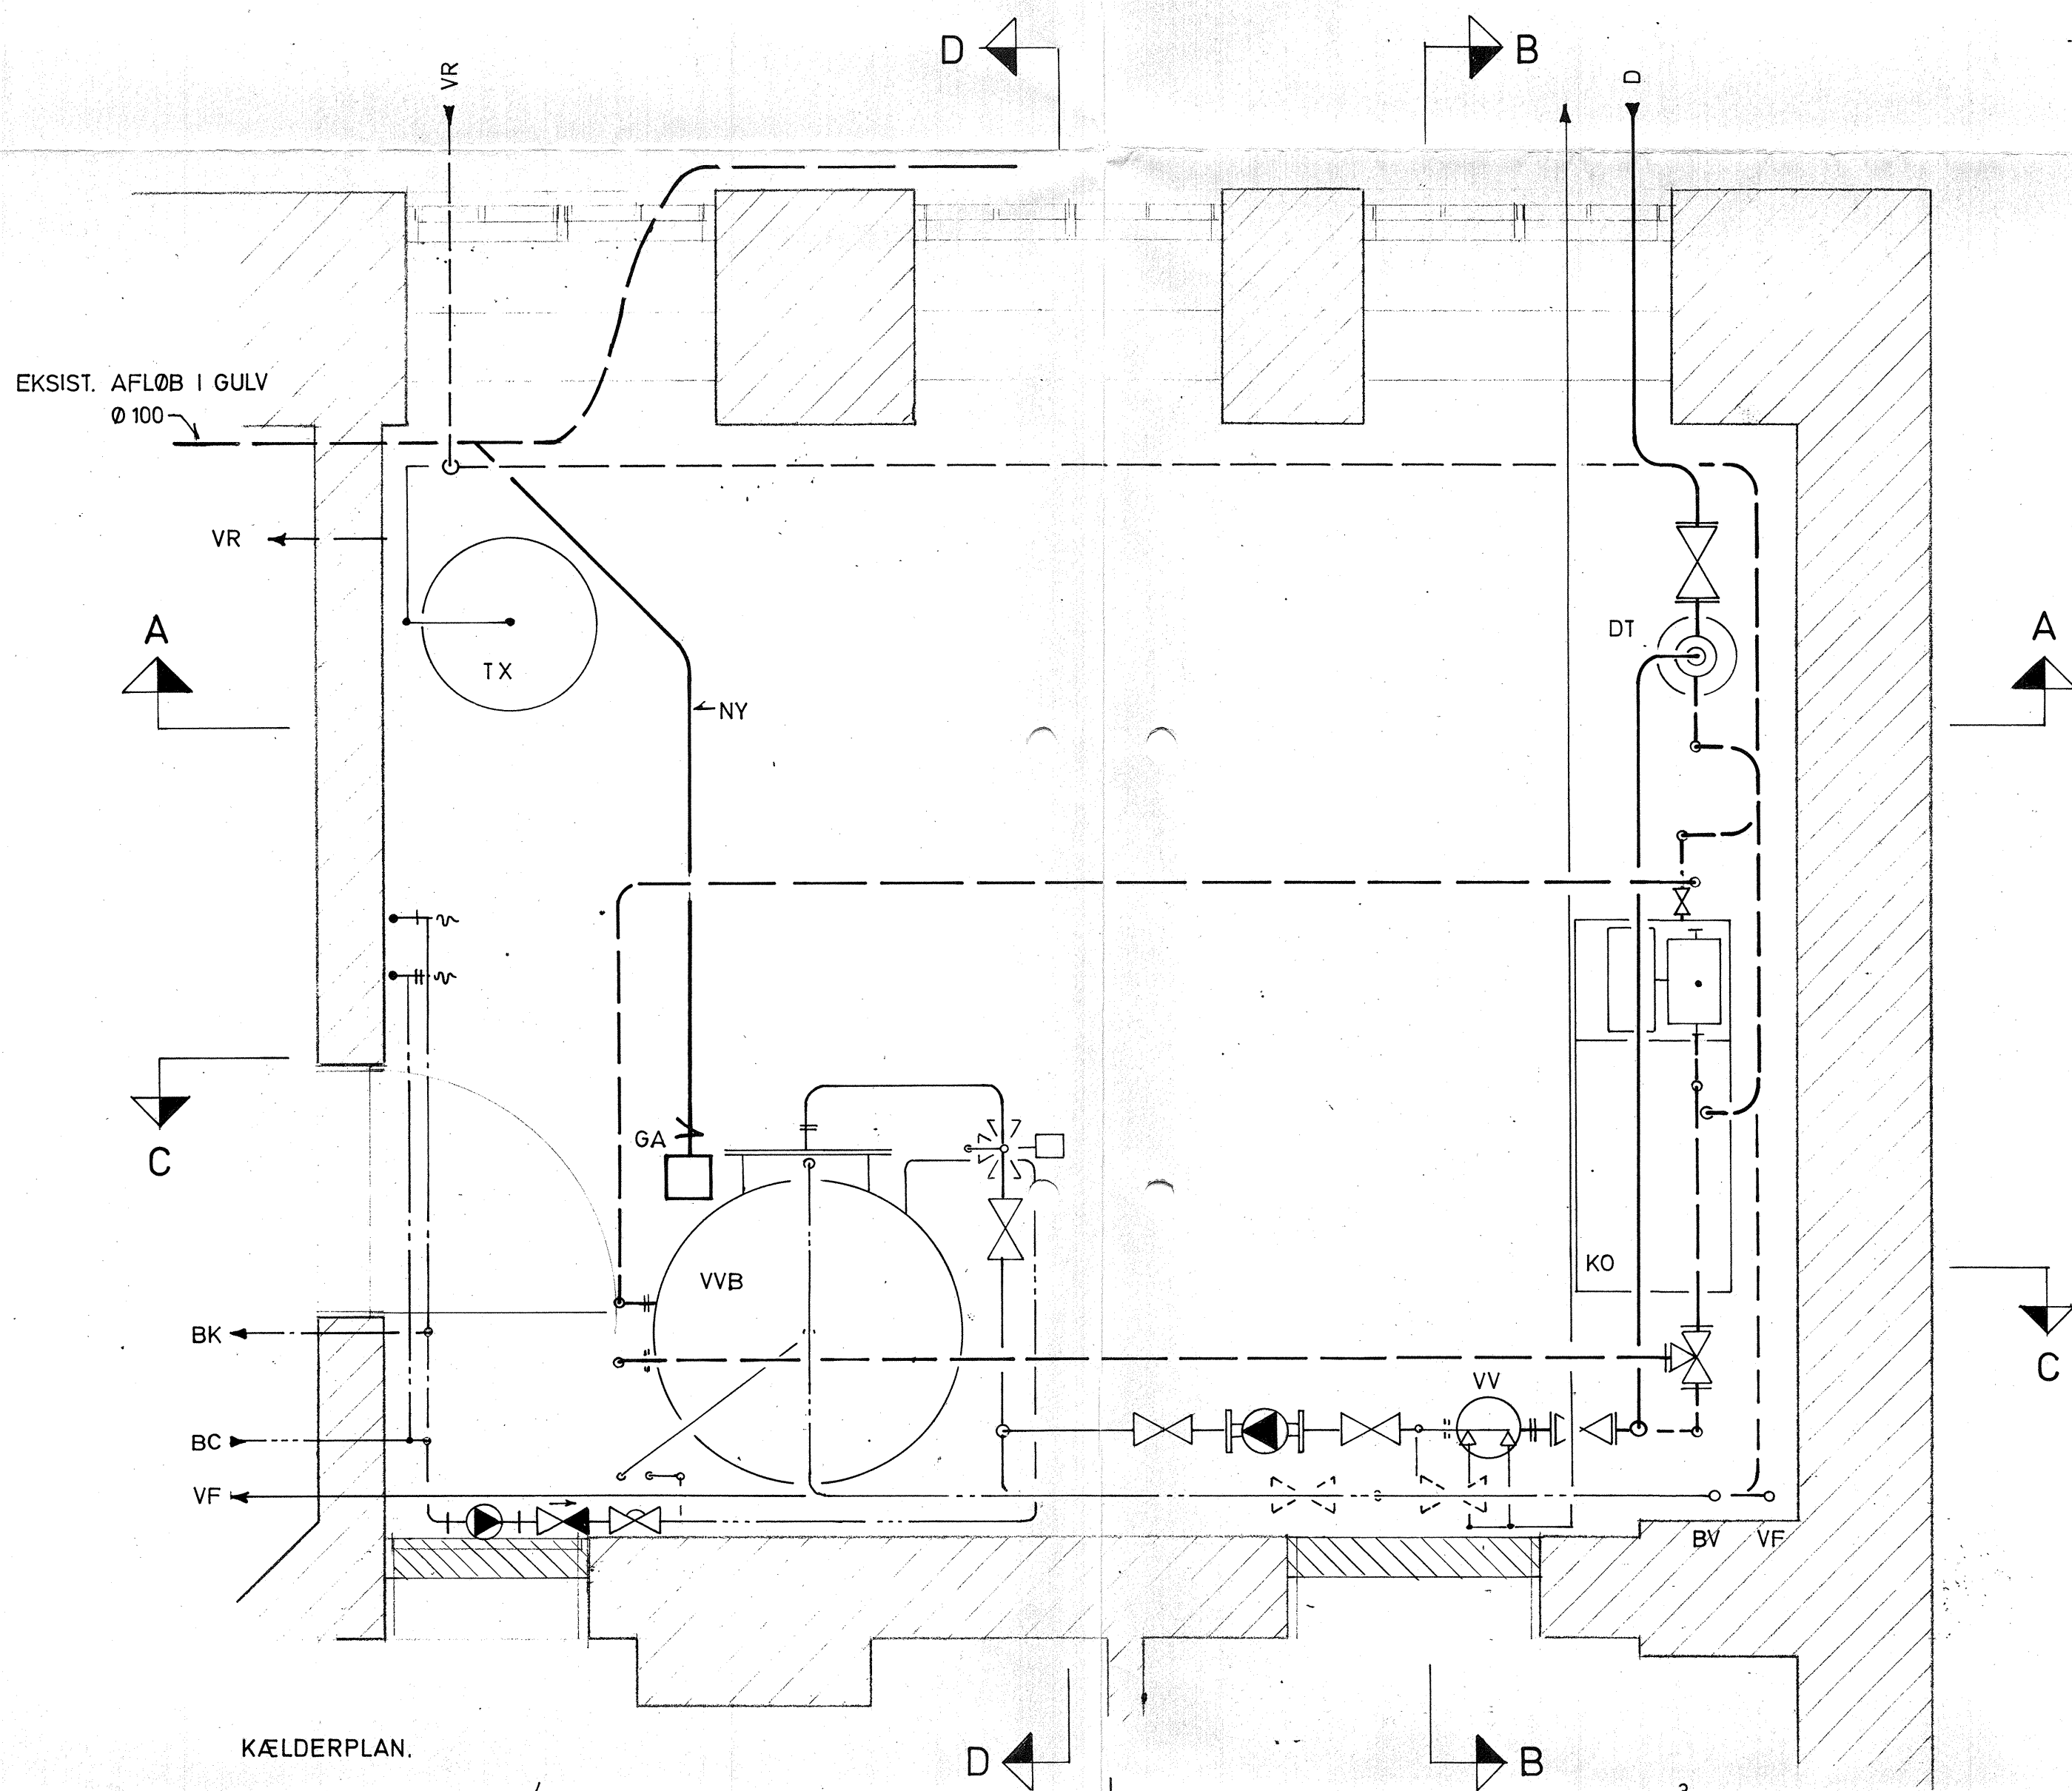

KÆLDERPLAN.

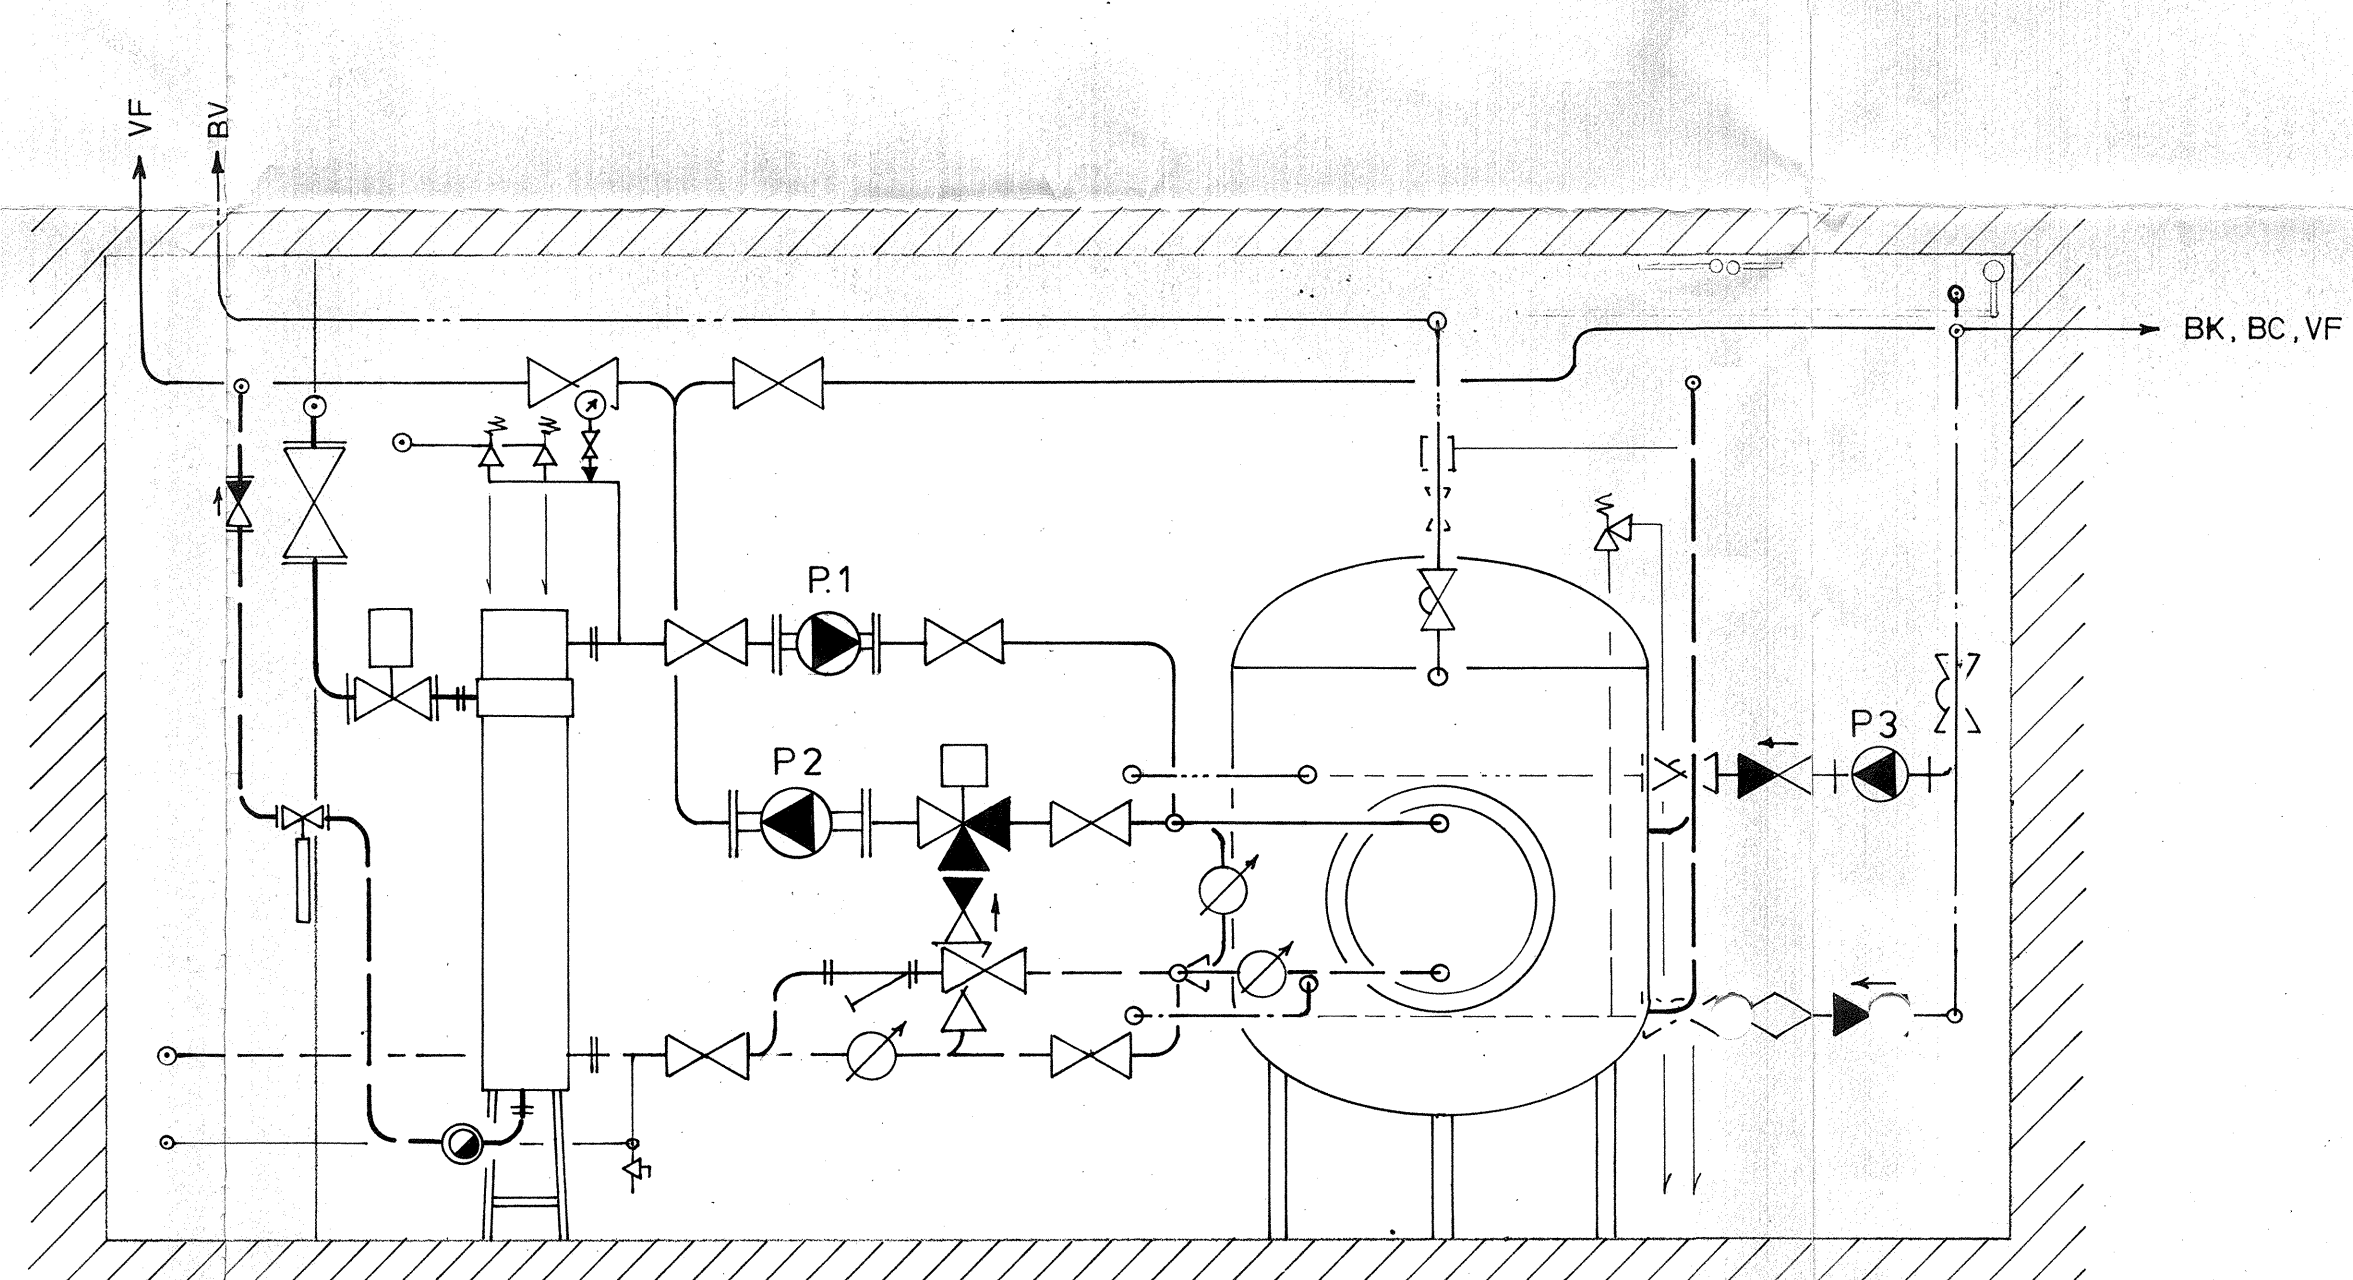

OPSTALT, VÆG MOD FACADE.
SNIT C-C

J.10.

5				
4				
3				
2				
1				
NR.	FELT	REVISION	UDFØRT AF	DATO
TEGNINGEN GÆLDER KUN NEDENSTÅENDE INGENIØRARBÆJDE.				
NAVN	ABF AHLEFELDT	HOVED GR.	Installationer.	
BYGN./AFD.		TEGN. TITEL	Centralvarme	
ADRESSE	Nansengade 41 / Ahlefeldtgade 31	MÅL		
MATR. NR.	402 Nørre Vold kvarter.	1: 20	Plan og opstalter af kælder.	
	BERTHELSEN & HOLCK & RADVIGENDE CIVILINGENIØRER Vester Voldgade 14 1552 København V ☎ (0) 12 11 70	SAG NR.	TEGNET AF	TEGNINGS NR.
		92	AS/VM	
		82	KONFER.	EL/SE
		DATO	18.09.86	
			J.10.	