


| HUDEVAD | | | | |
|---------|-------|-------------|-------------|------------|
| NR. | ANTAL | BREDDE (mm) | LÆNGDE (mm) | HØJDE (mm) |
| I | 44 | 70 | 854 | 500 |
| II | 25 | 55 | 854 | 500 |
| III | 22 | 40 | 854 | 500 |
| IV | 13 | 82 | 854 | 500 |
| V | 4 | 2 x 55 | 1316 | 500 |
| VI | 2 | 2 x 70 | 1316 | 500 |
| VII | 2 | 2 x 70 | 398 | 500 |
| VIII | 4 | 2 x 55 | 398 | 500 |
| IX | 3 | 2 x 55 | 1532 | 500 |
| X | 2 | 2 x 40 | 1532 | 500 |
| XI | 2 | 2 x 40 | 1424 | 500 |
| XII | 1 | 2 x 55 | 1424 | 500 |
| XIII | 3 | 82 | 1448 | 500 |
| XIV | 2 | 2 x 70 | 1046 | 500 |
| XV | 3 | 2 x 55 | 1046 | 500 |
| XVI | 13 | 2 x 55 | 830 | 500 |
| XVII | 1 | 82 | 1124 | 700 |
| XVIII | 6 | 82 | 908 | 700 |
| XIX | 8 | 2 x 70 | 614 | 700 |
| XX | 2 | 2 x 82 | 614 | 700 |


| RIO-KONVEKTORER TYPE 2132 | | | | |
|---------------------------|-------|-------------|-------------|------------|
| NR. | ANTAL | BREDDE (mm) | LÆNGDE (mm) | HØJDE (mm) |
| XXI | 5 | 250 | 1200 | 210 |
| XXII | 1 | 250 | 1000 | 210 |
| XXIII | 1 | 250 | 1400 | 210 |
| XXIV | 4 | 250 | 1600 | 210 |

SIGNATUR:

- (101) Vandmængde i l/h
- IX Radiator type
- 2 Forindstilling Danfoss termostat
- Rum nr.
- LUFTSKRUE PÅ ALLE RADIATORE.
- BUNDHANER PÅ UNDERSTE RADIATOR M. ØVRE FORDELING

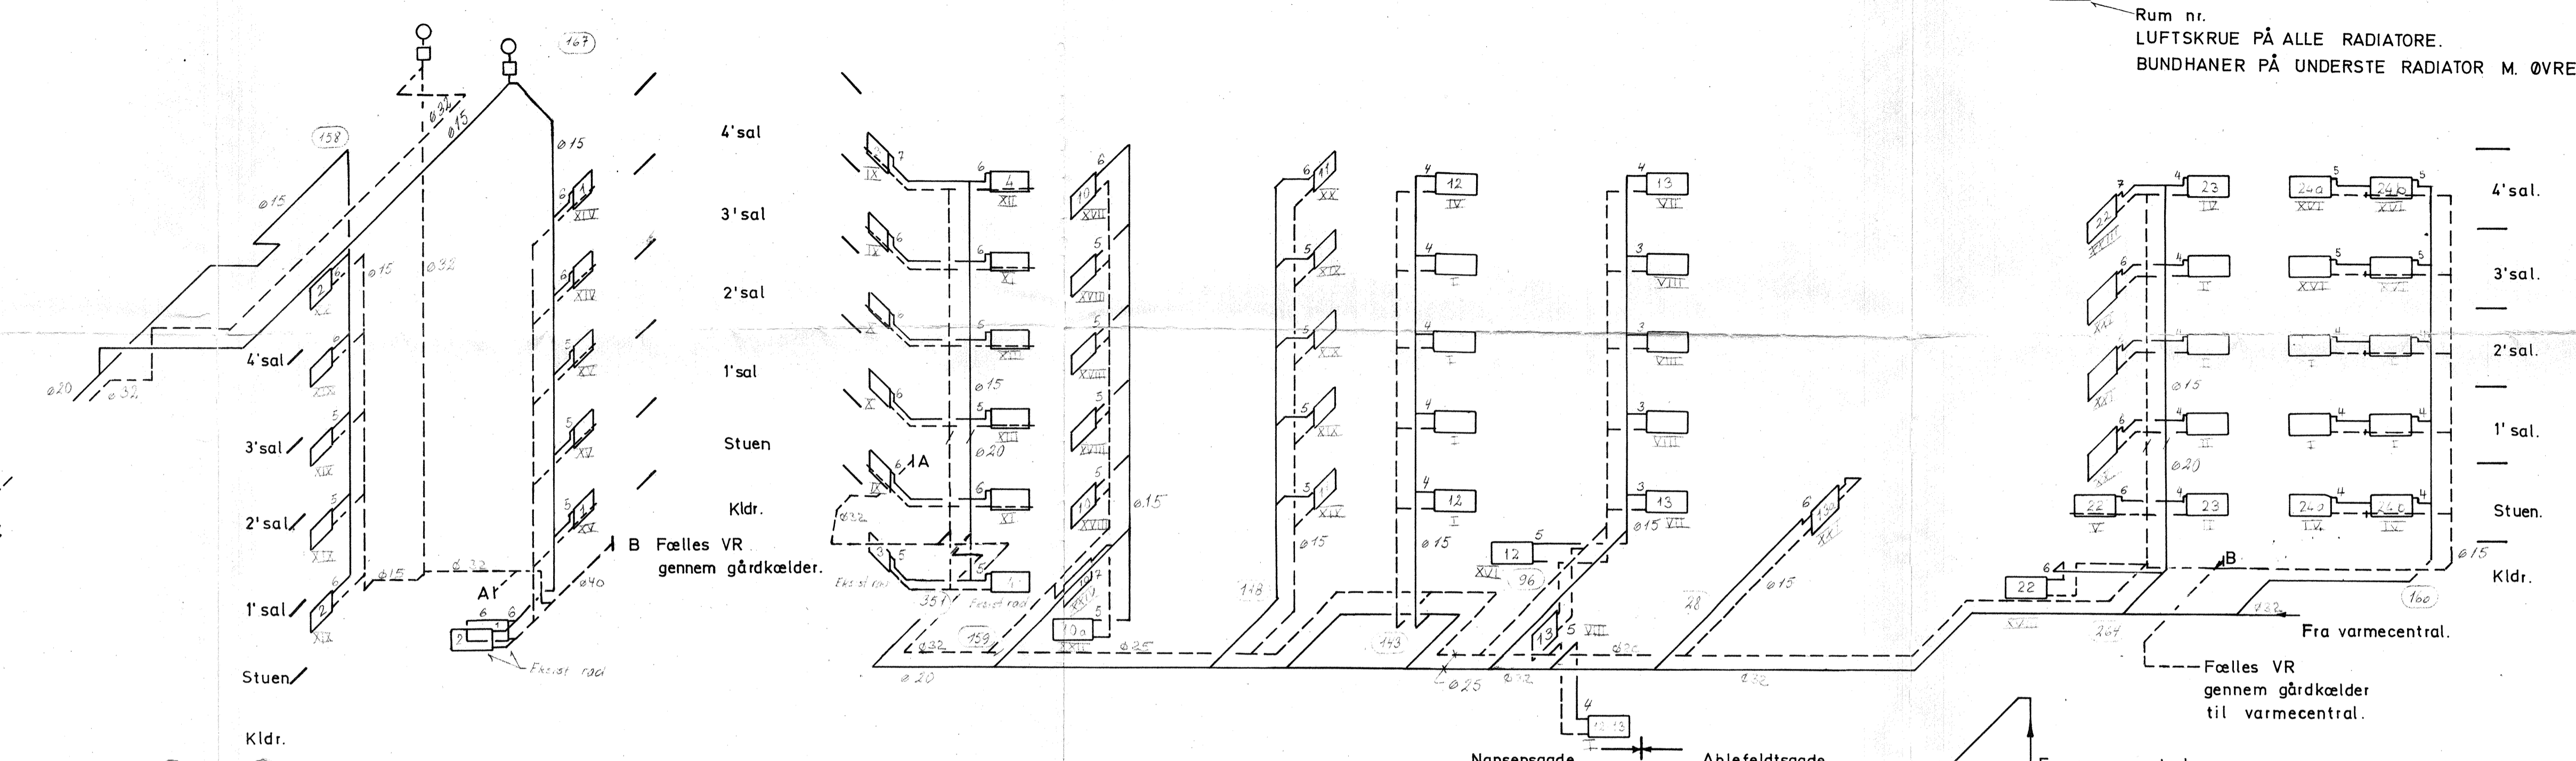

J.5.

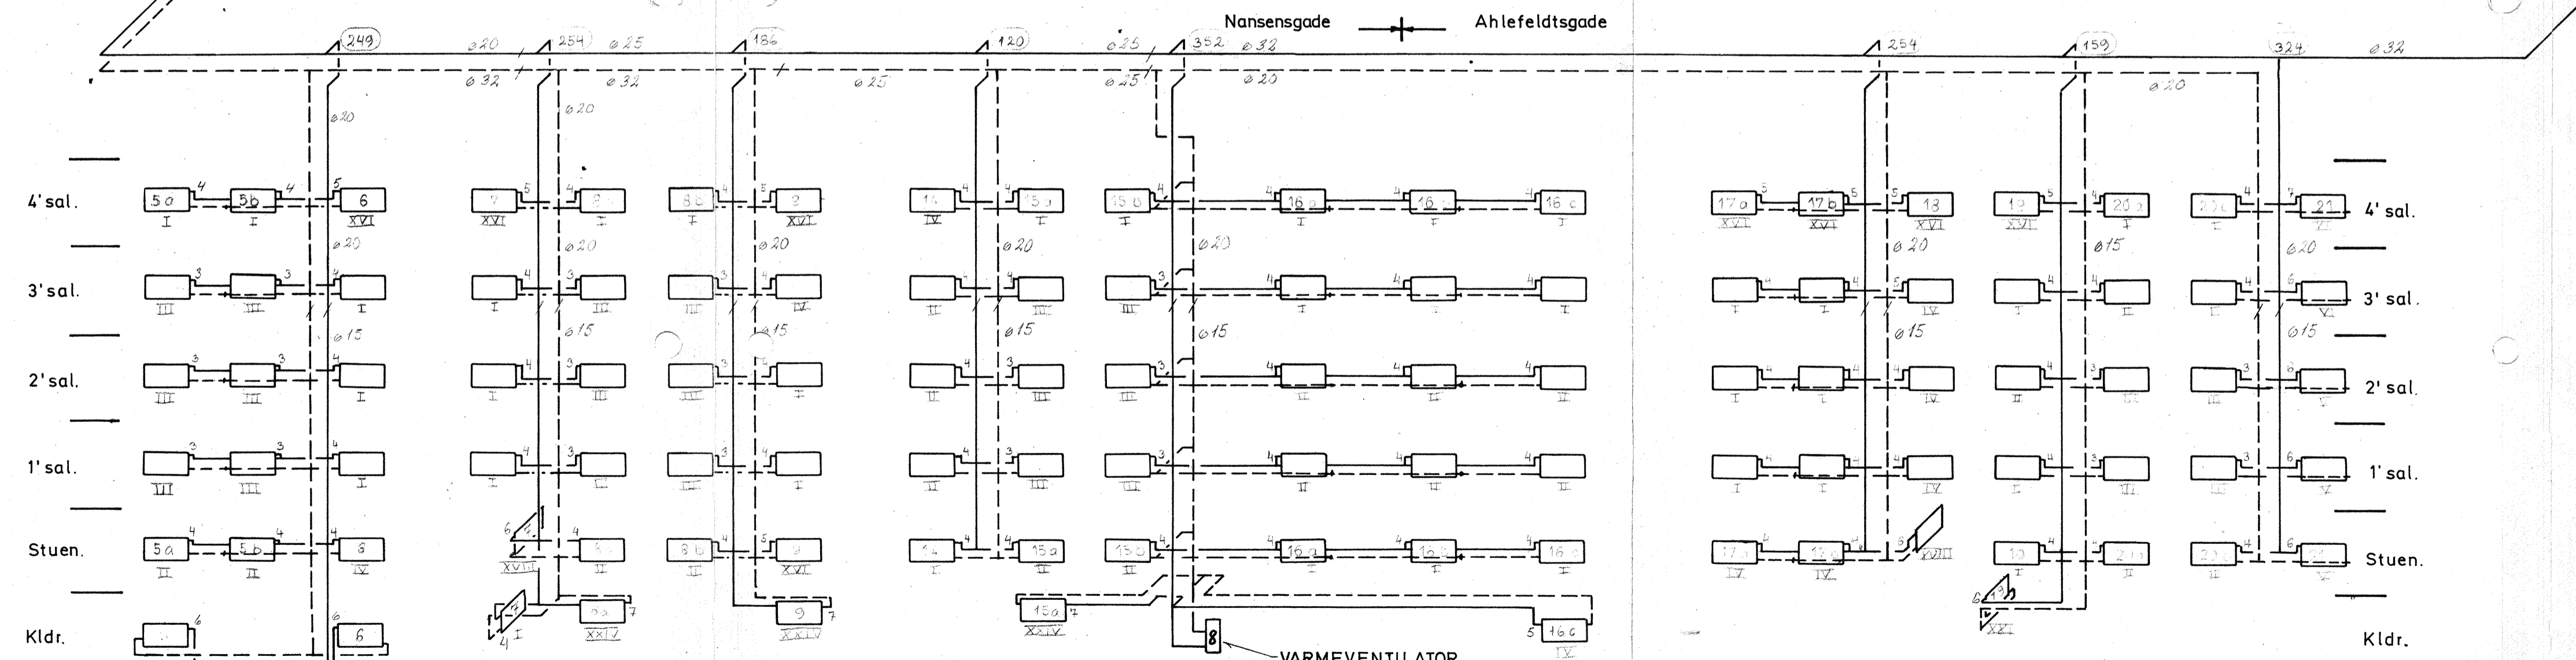

NOTE:
 PÅ ALLE RADIATORER MONTERES DANFOSS RADIATORTERMOSTATER TYPE RA 2010 MED INDBYGGET FØLER (FRITSTÅENDE RADIATORER) ELLER TYPE RA 2012 MED FJERNFØLER.
 VENTILHUSET ER TYPE RA-FN 15 MED BEGRÆNSNINGSNIPPEL OG SIKRINGSBÅND.
 TAL ANGIVER BEGRÆNSNINGSNIPPELNS INDSTILLING
 VED VINDUESBRYSTNINGER ANVENDES VINKELVENTILHUSE, ELLERS ANVENDES LIGELØBENDE.
 PÅ VF MONTERES TÆTLUKKENDE KUGLEHANER PÅ HVER STIGSTRENG.
 PÅ VR MONTERES STRENGREGULERINGSVENTILER FAB. TA TYPE STA-D.

VARMEVENTILATOR
 fab. DEFOR type QP 32 (B)
 Monteres under loft m. flad kanal ført til gulv på trykside, varmestyrtes af termostattventil m. føler i kanal. El tilslutning alm. afbryder.

| 5 | | | |
|-----|------|----------|----------------|
| 4 | | | |
| 3 | | | |
| 2 | | | |
| 1 | | | |
| NR. | FELT | REVISION | UDFØRT AF DATO |

| | | | |
|------------|---|-------------|------------------|
| NAVN | ABF AHLEFELDT | HØVED GR. | Installationer. |
| BYGN./AFD. | | TEGN. TITEL | Centralvarme. |
| ADRESSE | Nansensgade 41/Ahlefeldtsgade 31 | MÅL | |
| MATR. NR. | 402 Nørre Vold kvarter | ~ | Radiator diagram |
| | BERTHELSEN & HOLCK RÅDGIVENDE CIVILINGENIØRER Vester Voldgade 14 1552 København V ☎ (01) 12 11 70 | SAG NR. | TEGNET AF |
| | | 92 | AS |
| | | 82 | KONFER. EL/SE |
| | | DATO | TEGNINGS NR. |
| | | 18.09.86 | J.5. |