


Dræn:  
 Nyt drænrør udføres i ø 80 mm m. filter.  
 Evt. eksisterende drænsystem kobles på nyt dræn.  
 Se tegning I 900

Kldr.-ydervæg:  
 Oprettes, berappes og asfalteres, herefter påmures 100 mm Lecablokke med knasfuger.  
 Lecablokke, berapning/asfaltering afsluttes ca. 140 mm over terræn.  
 Efterfølgende pudses øverste 400 mm af lecablokkene.

Udgravning:  
 Al opgravet jord genbruges hvis muligt, der lukkes med komprimeret grus eller lignende velegnet fyld.

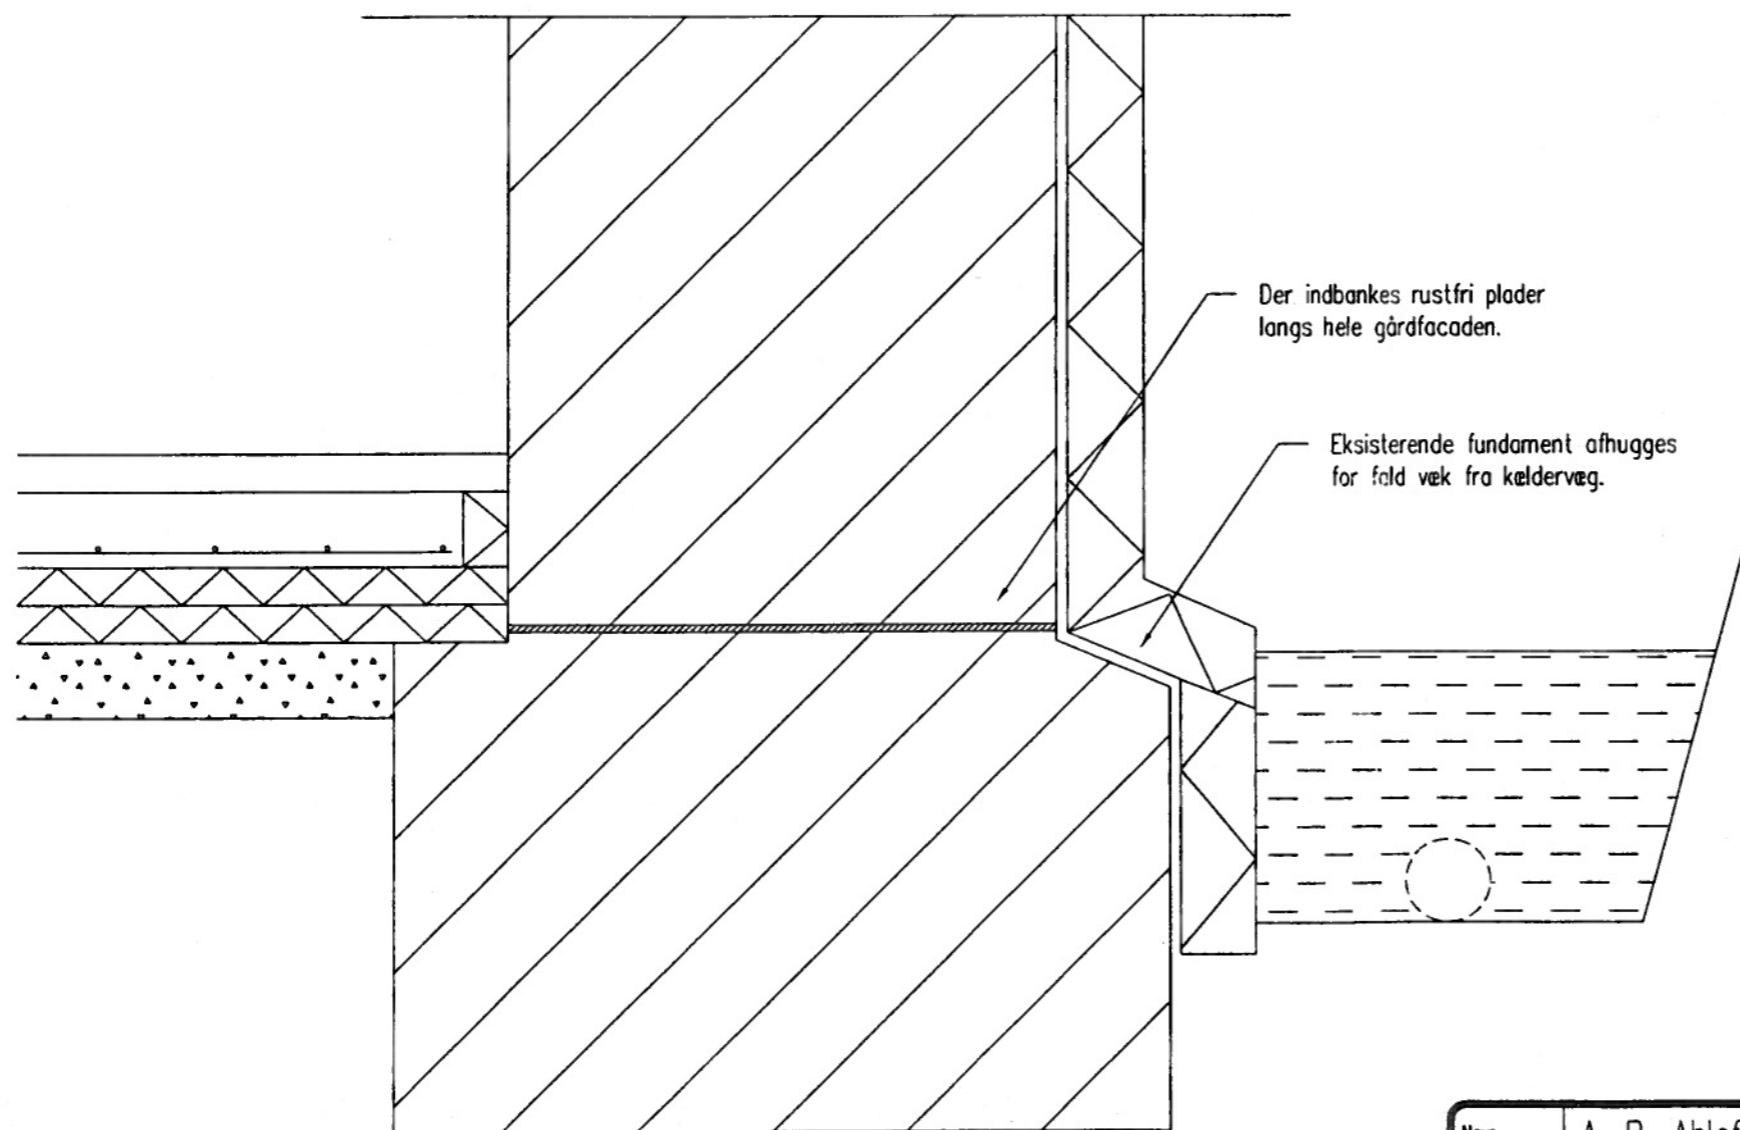

Alle mål toges på stedet.  
 Tegningen gælder kun nedenstående arbejde.



Navn	A. B. Ahlefeldt	Hovedgruppe	Konstruktionstegninger	
Bygn./afd.	Nansensgade 41	Tegning titel	Snit - kældervæg	
Adresse	Ahlefeldtsgade 31	Mål:	1:10	
Matr. nr.	402 Nr. vold kv.			
RÅDGIVENDE INGENIØRFIRMA m.IDA. EJNER LARSEN ApS Kongensvej 25 - 2000 Frederiksberg TLF: 38 88 14 15 FAX: 38 88 70 17			Tegnet af: MP/EL Sag: 9 2 4 6	Dato: 29.10.2003 Teg.: K 900